


— Limite périmétrique.

- - - Représentation du parcellaire cadastral non défini juridiquement.

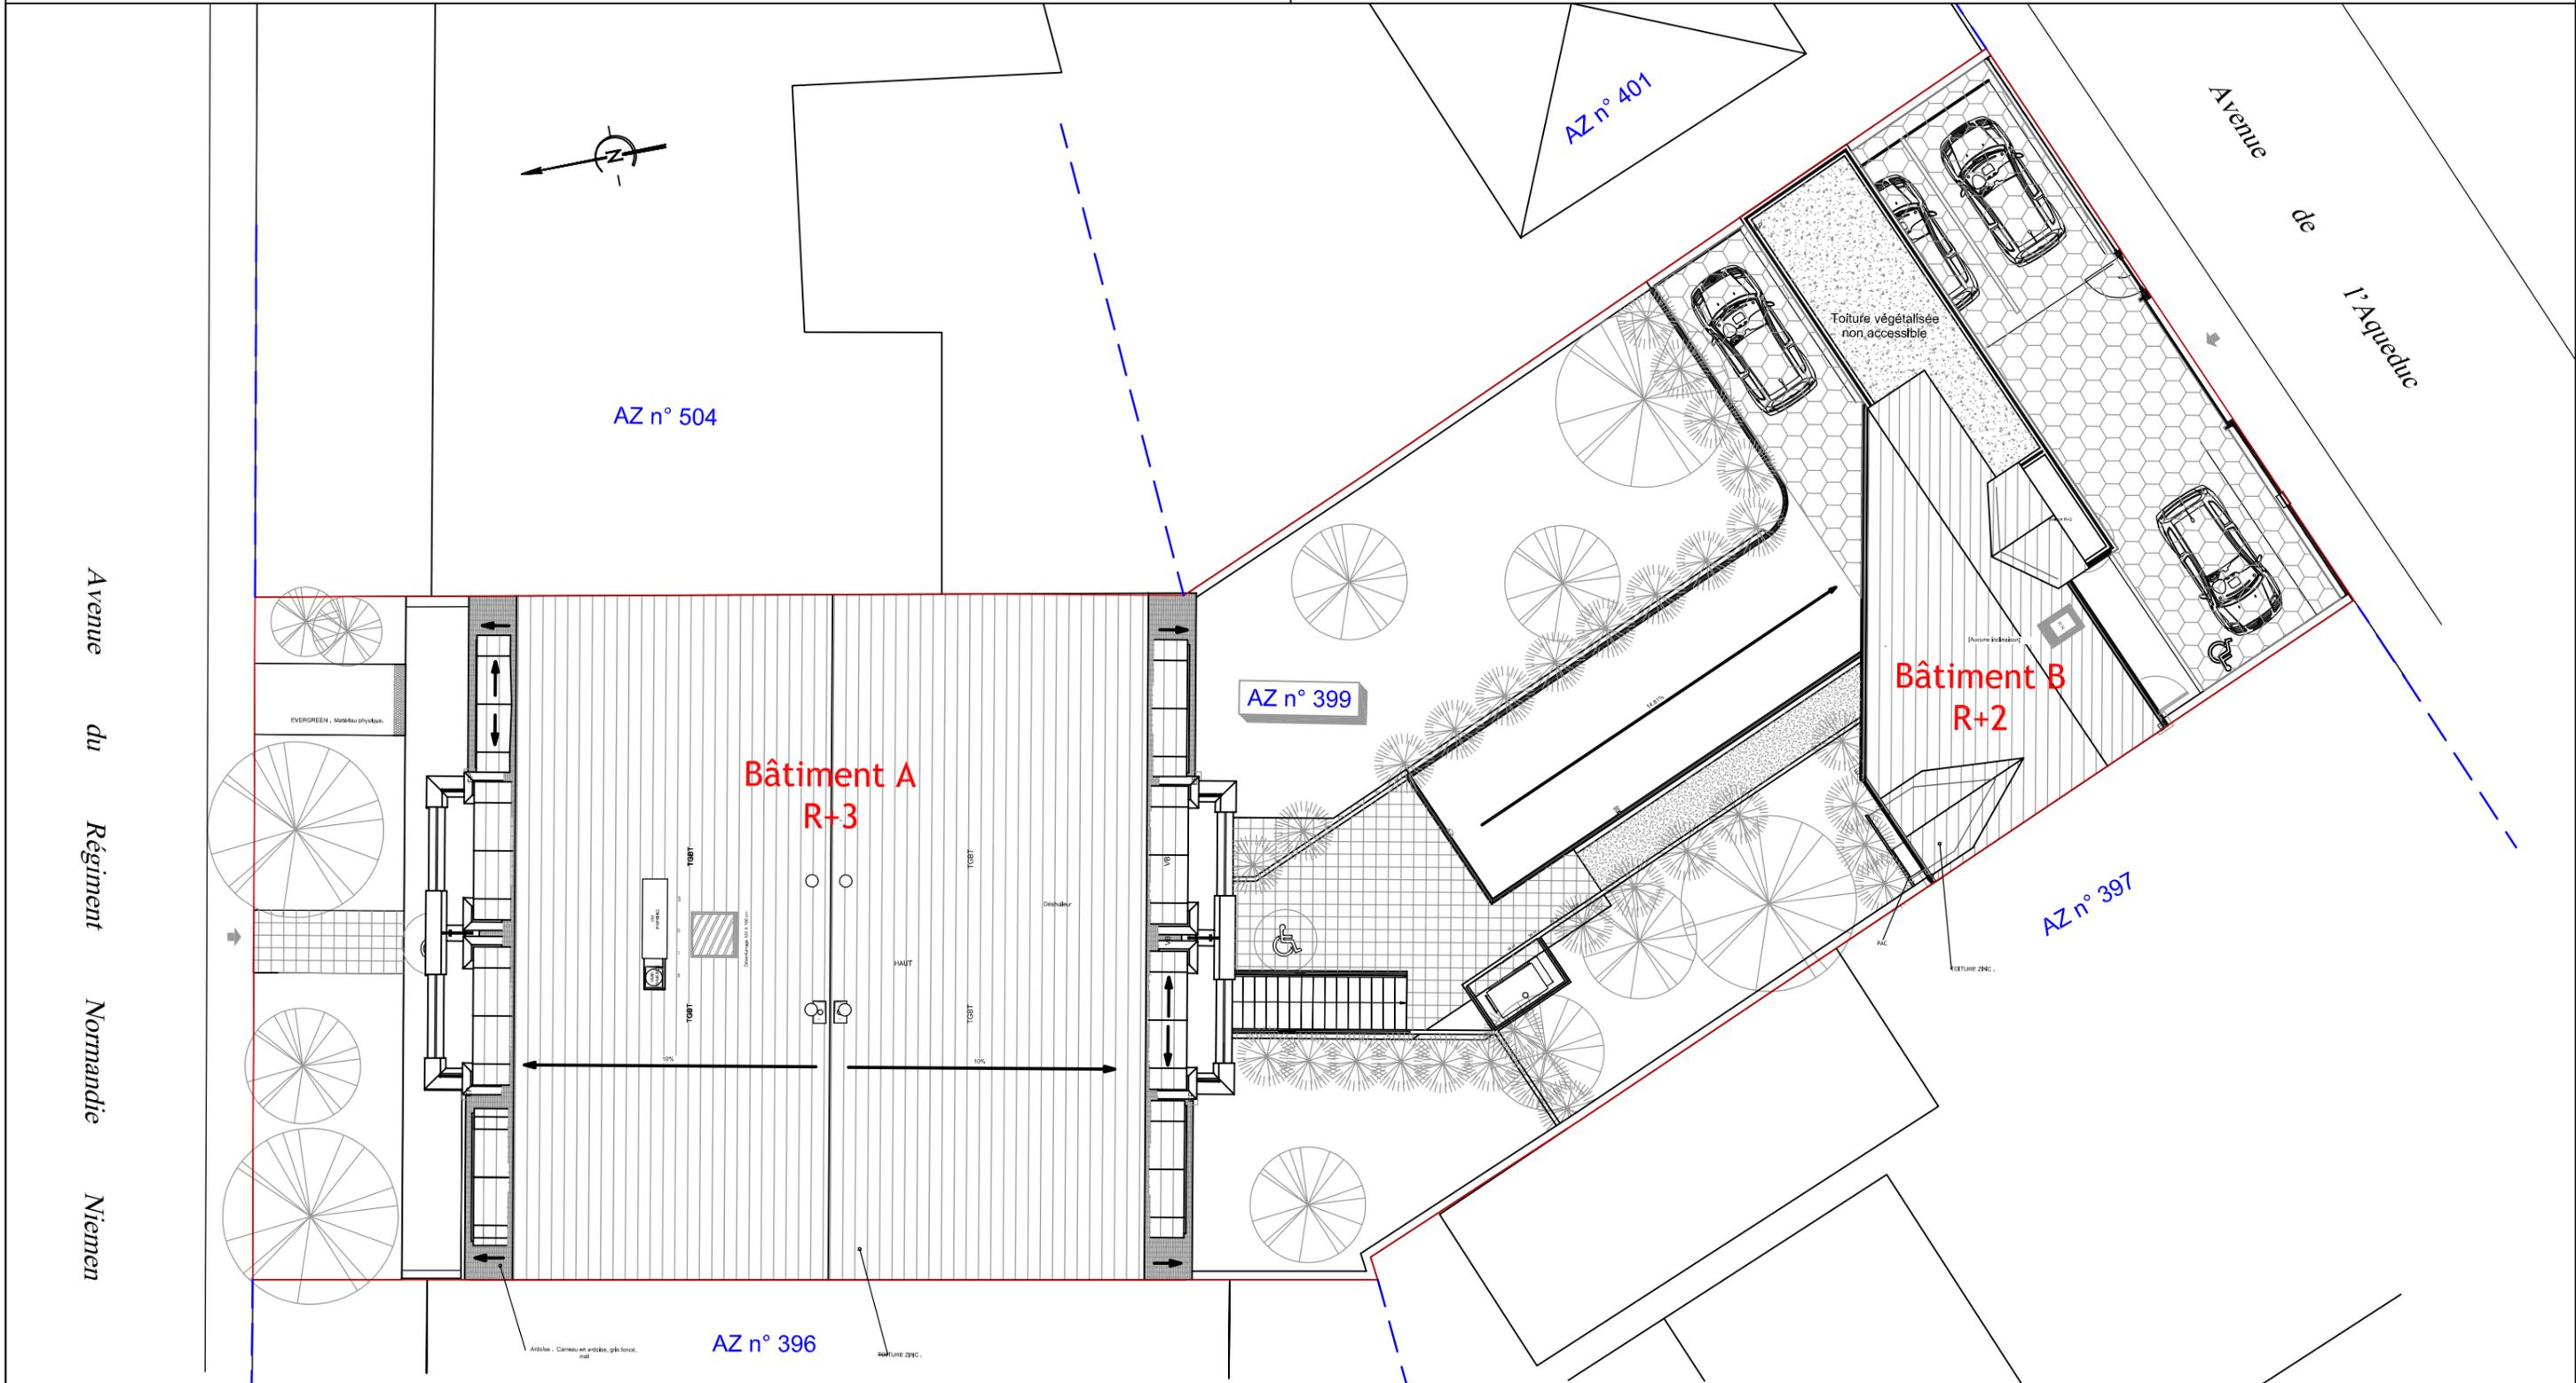

GÉOMÈTRE-EXPERT  
CONSEILLER VALORISER GARANTIR



4		
3		
2		
1	06/06/22	Mise en copropriété
Ind	Date	Modification


**Cabinet Sleiman**  
Géomètre-Expert  
69, rue des Baconnets, 92160 ANTONY  
Tél : 01.60.10.32.68  
Mob : 06.51.38.87.67  
Fax: 09.57.64.75.43  
topofoncier@gmail.com

Dossier : SGB0620    ECHELLE : 1/150°    Plan n° : 1

NOTA :  
- Fond de plan DCE, établi par le Cabinet FREREJEAN Architectes. Dossier n° 1065, établi le 16/02/2022 sous indice C8.

-  Partie commune
-  Partie commune spéciale aux parkings du sous-sol du "Bâtiment A"
-  Partie commune spéciale au "Bâtiment A"

Avenue du Régiment Normandie Niemen

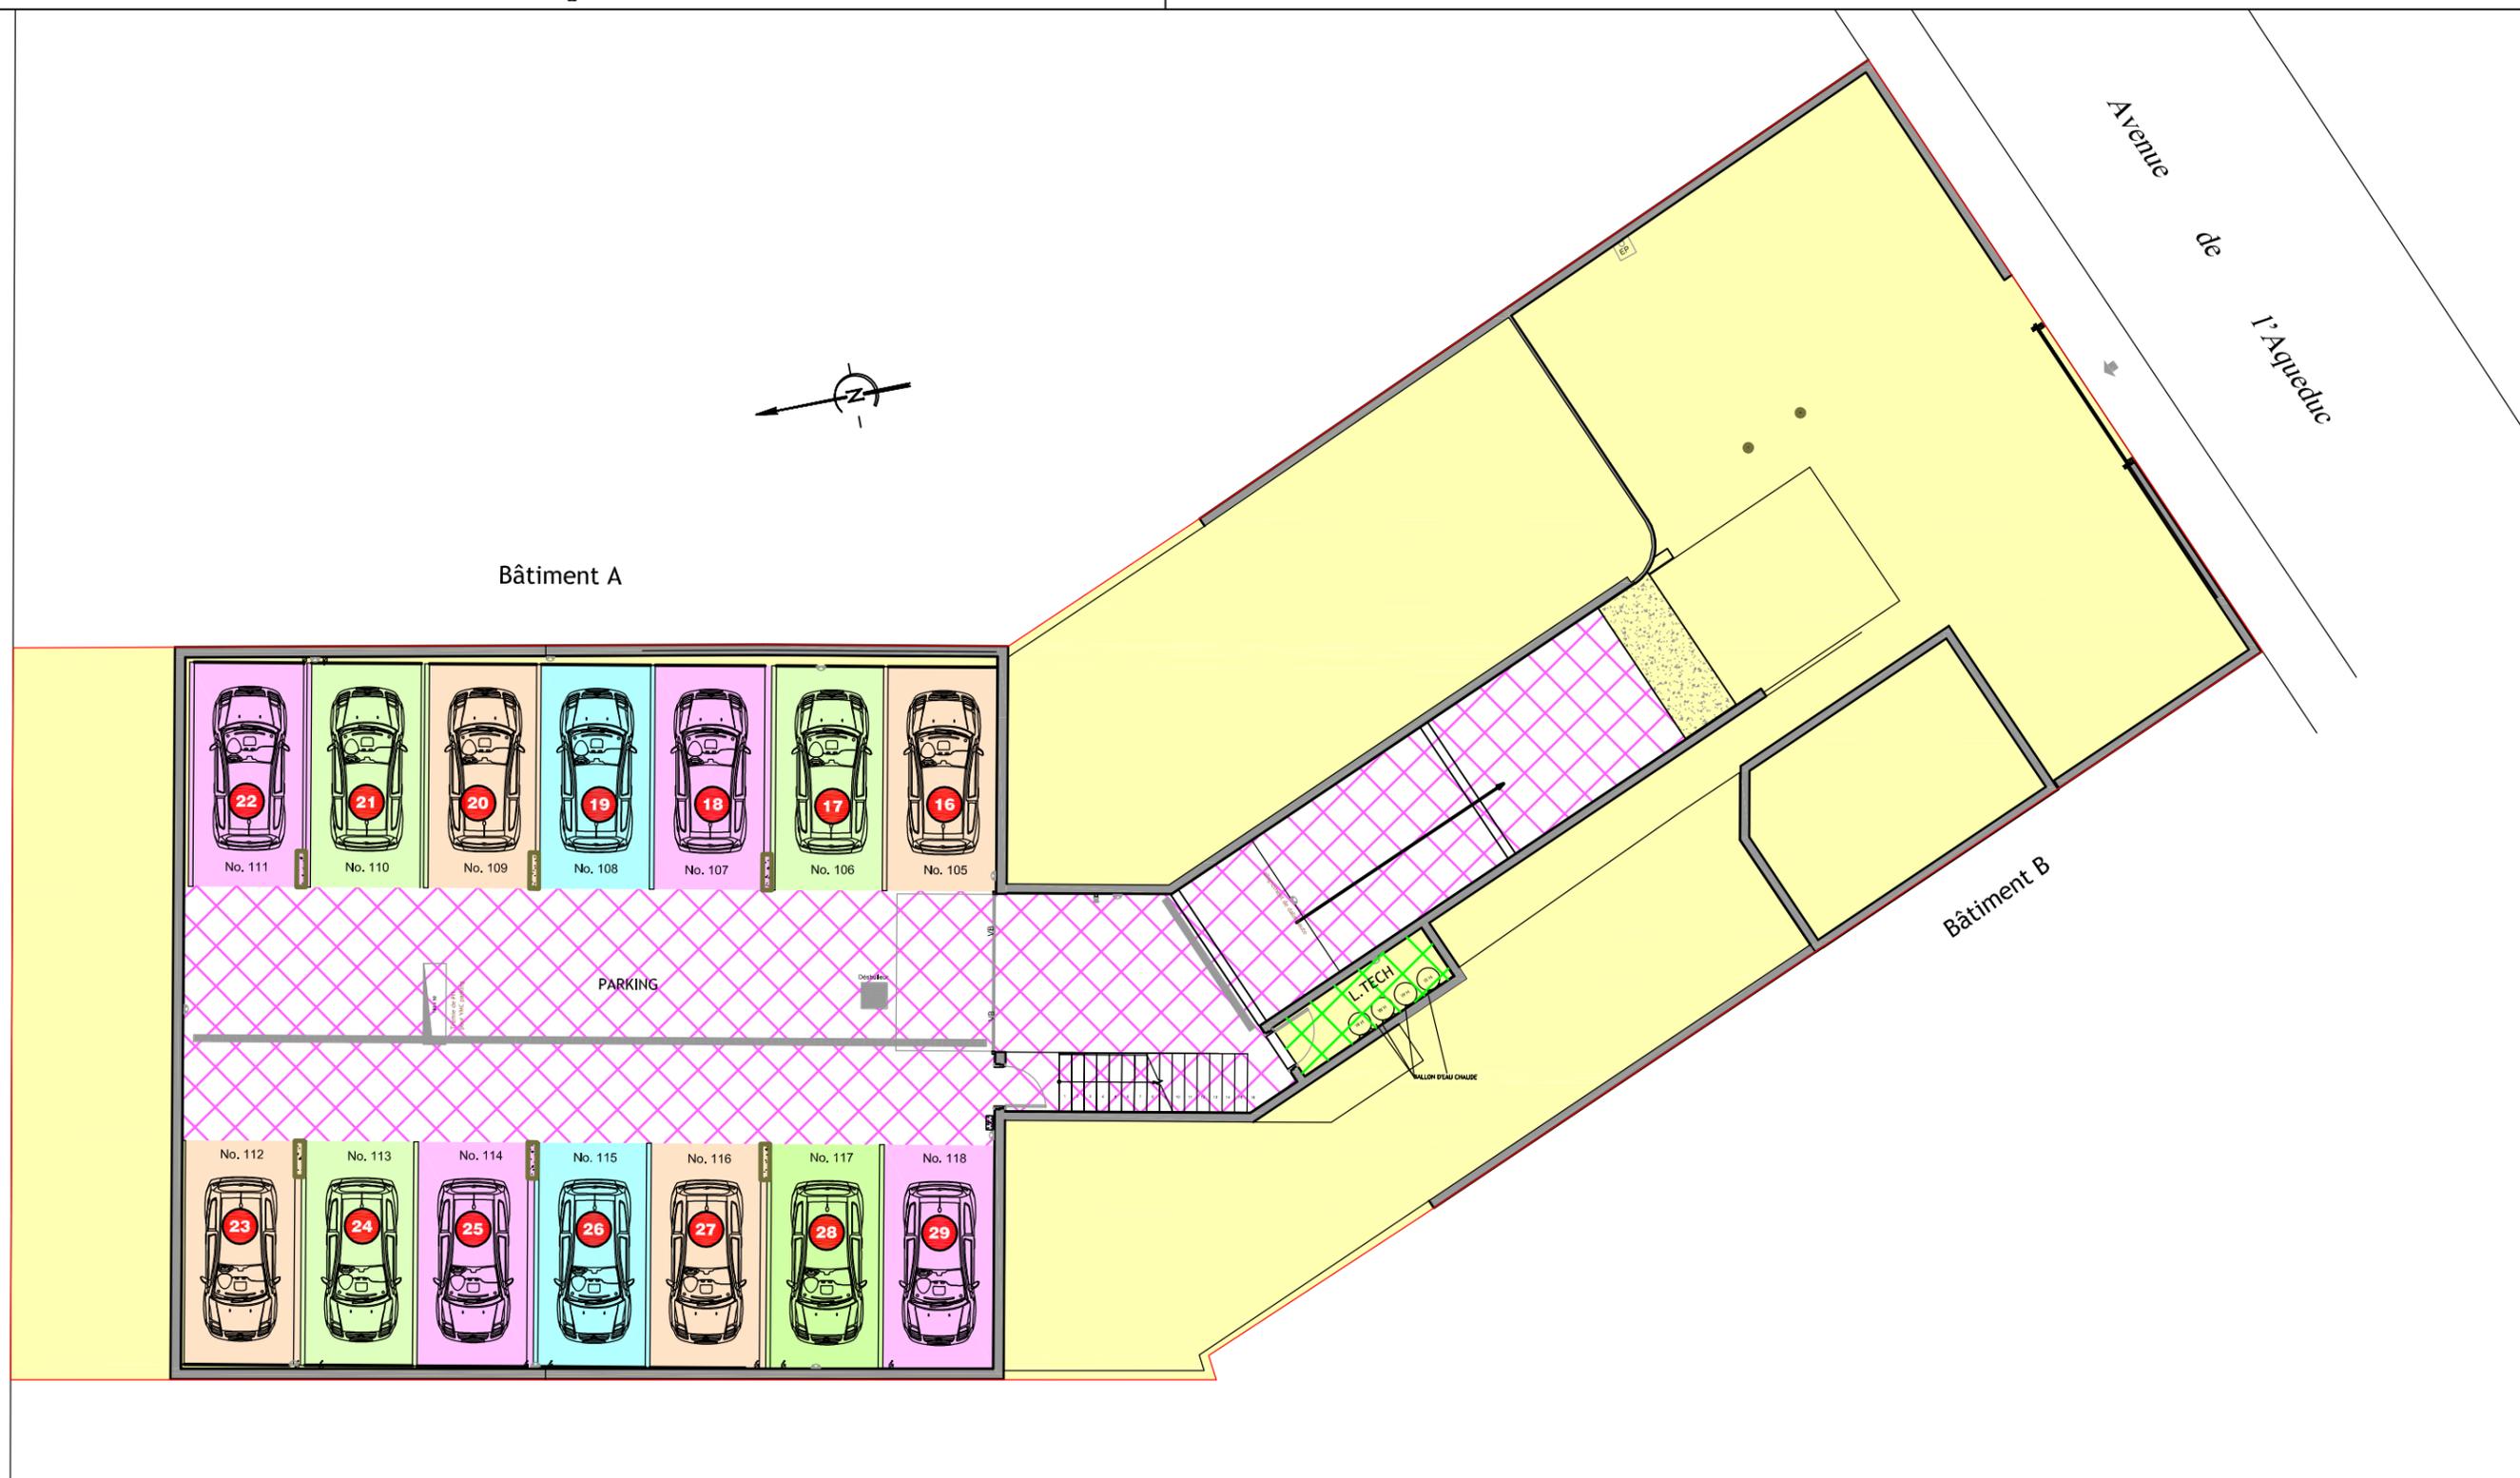

4		
3		
2		
1	06/06/22	Mise en copropriété
Ind	Date	Modification




**Cabinet Sleiman**  
Géomètre-Expert  
69, rue des Baconnets, 92160 ANTONY  
Tél : 01.60.10.32.68  
Mob : 06.51.38.87.67  
Fax: 09.57.64.75.43  
topofoncier@gmail.com

Dossier : SGB0620    ECHELLE : 1/150°    Plan n° : 1

**NOTA :**  
- Fond de plan DCE, établi par le Cabinet FREREJEAN Architectes. Dossier n° 1065, établi le 16/02/2022 sous indice C8.

-  Partie commune
-  Partie commune spéciale aux parkings du sous-sol du "Bâtiment A"
-  Partie commune spéciale au "Bâtiment A"

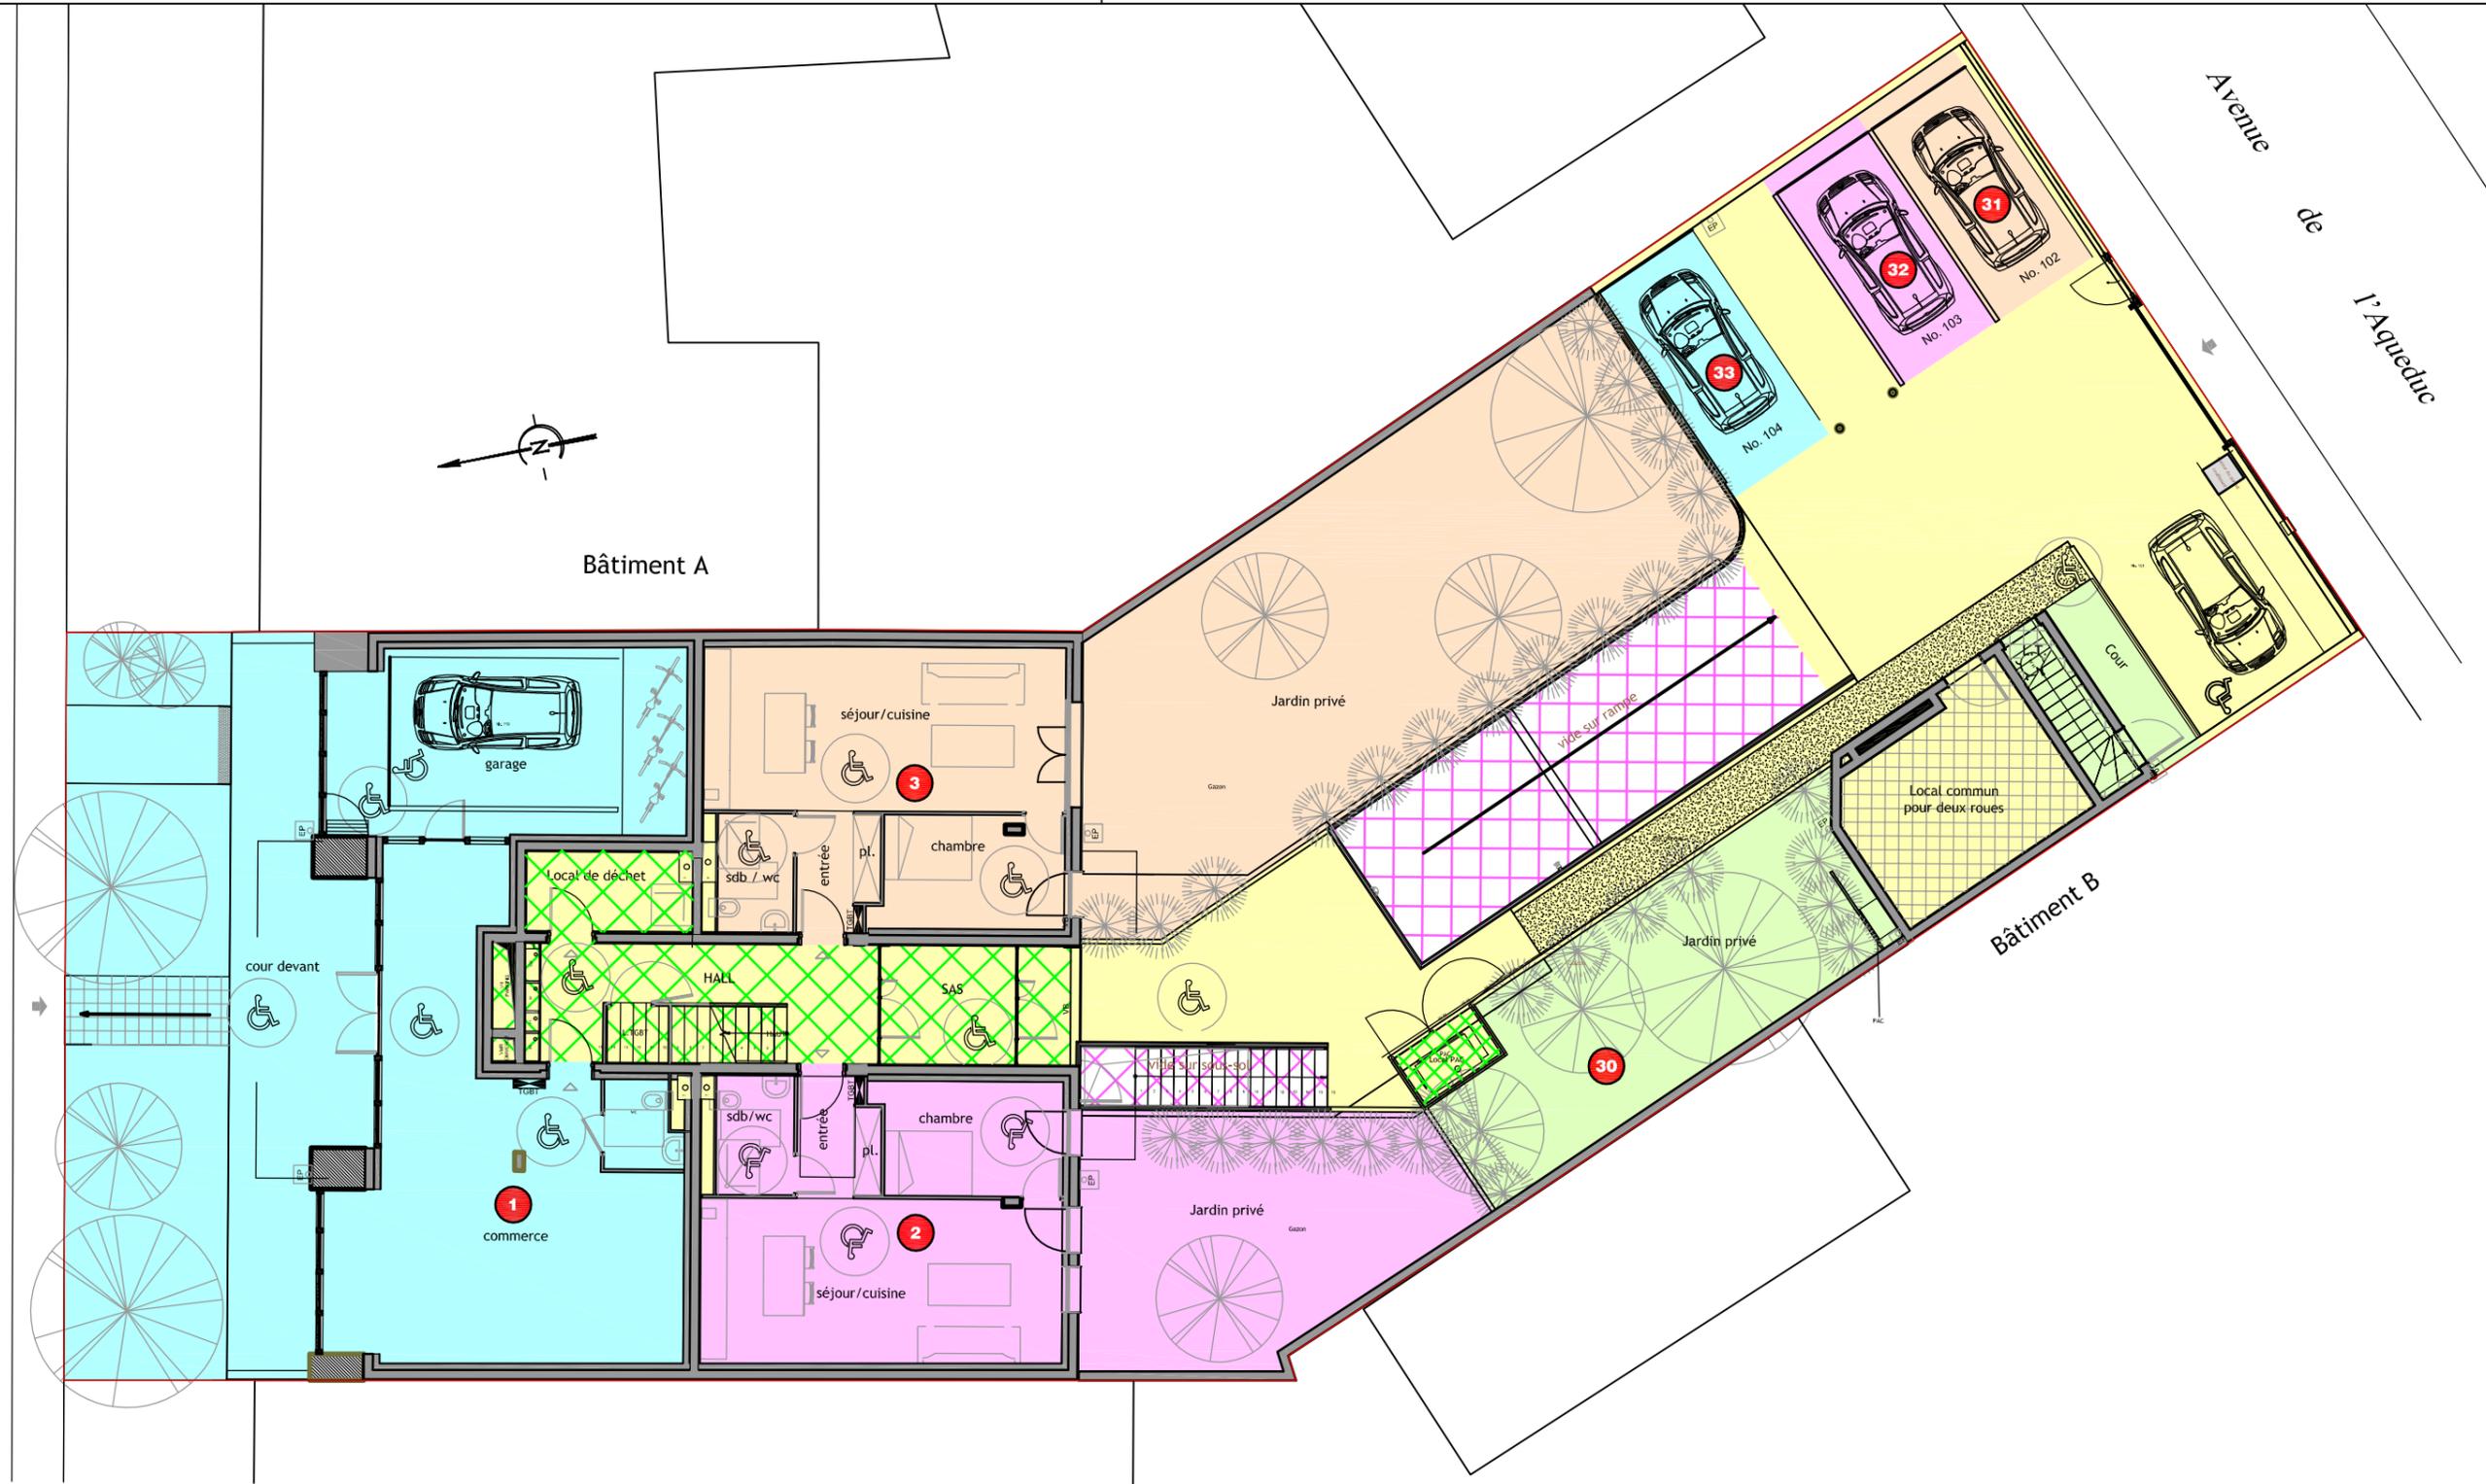

Avenue du Régiment Normandie Niemen

4		
3		
2		
1	06/06/22	Mise en copropriété
Ind	Date	Modification



**Cabinet Sleiman**  
Géomètre-Expert  
69, rue des Baconnets, 92160 ANTONY  
Tél : 01.60.10.32.68  
Mob : 06.51.38.87.67  
Fax : 09.57.64.75.43  
topofoncier@gmail.com

Dossier : SGB0620    ECHELLE : 1/150°    Plan n° : 1


**NOTA :**  
- Fond de plan DCE, établi par le Cabinet FREREJEAN Architectes. Dossier n° 1065, établi le 16/02/2022 sous indice C8.

 Partie commune

 Partie commune spéciale au "Bâtiment A"



**GÉOMÈTRE-EXPERT**  
CONSEILLER VALORISER GARANTIR

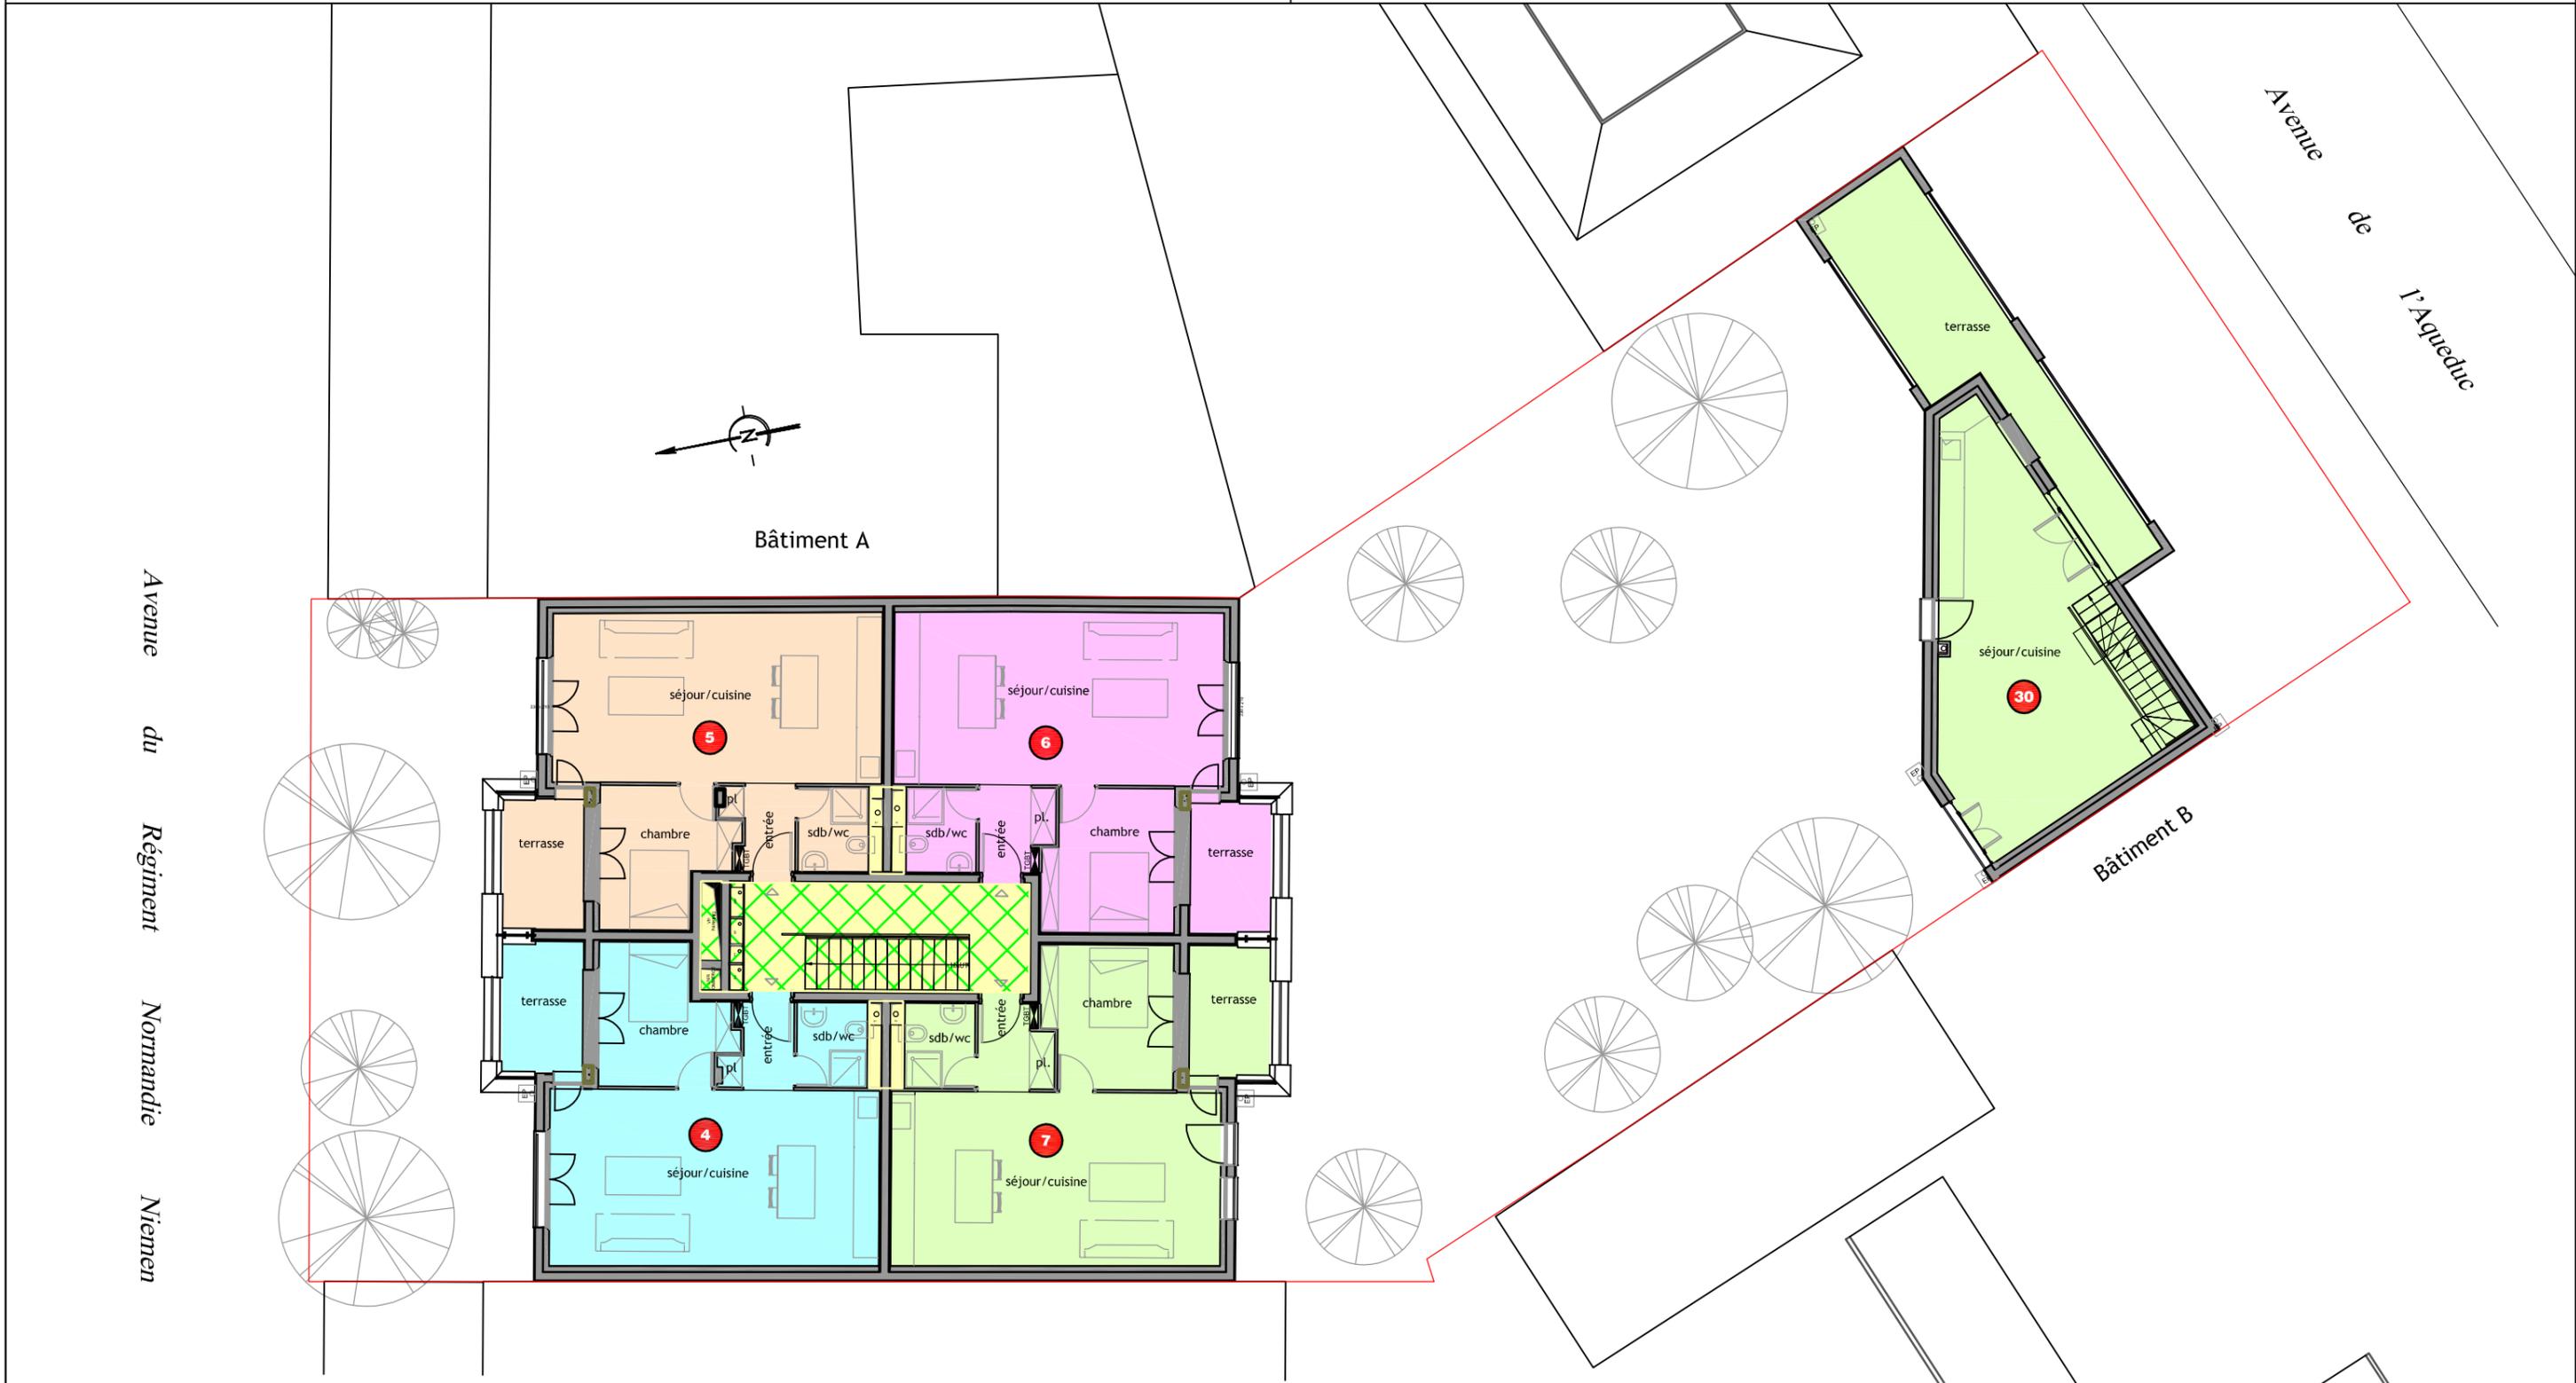

4		
3		
2		
1	06/06/22	Mise en copropriété
Ind	Date	Modification




**Cabinet Sleiman**  
Géomètre-Expert  
69, rue des Baconnets, 92160 ANTONY  
Tél : 01.60.10.32.68  
Mob : 06.51.38.87.67  
Fax : 09.57.64.75.43  
topofoncier@gmail.com

Dossier : SGB0620    ECHELLE : 1/150°    Plan n° : 1

**NOTA :**  
- Fond de plan DCE, établi par le Cabinet FREREJEAN Architectes. Dossier n° 1065, établi le 16/02/2022 sous indice C8.

- Partie commune
- Partie commune spéciale au "Bâtiment A"

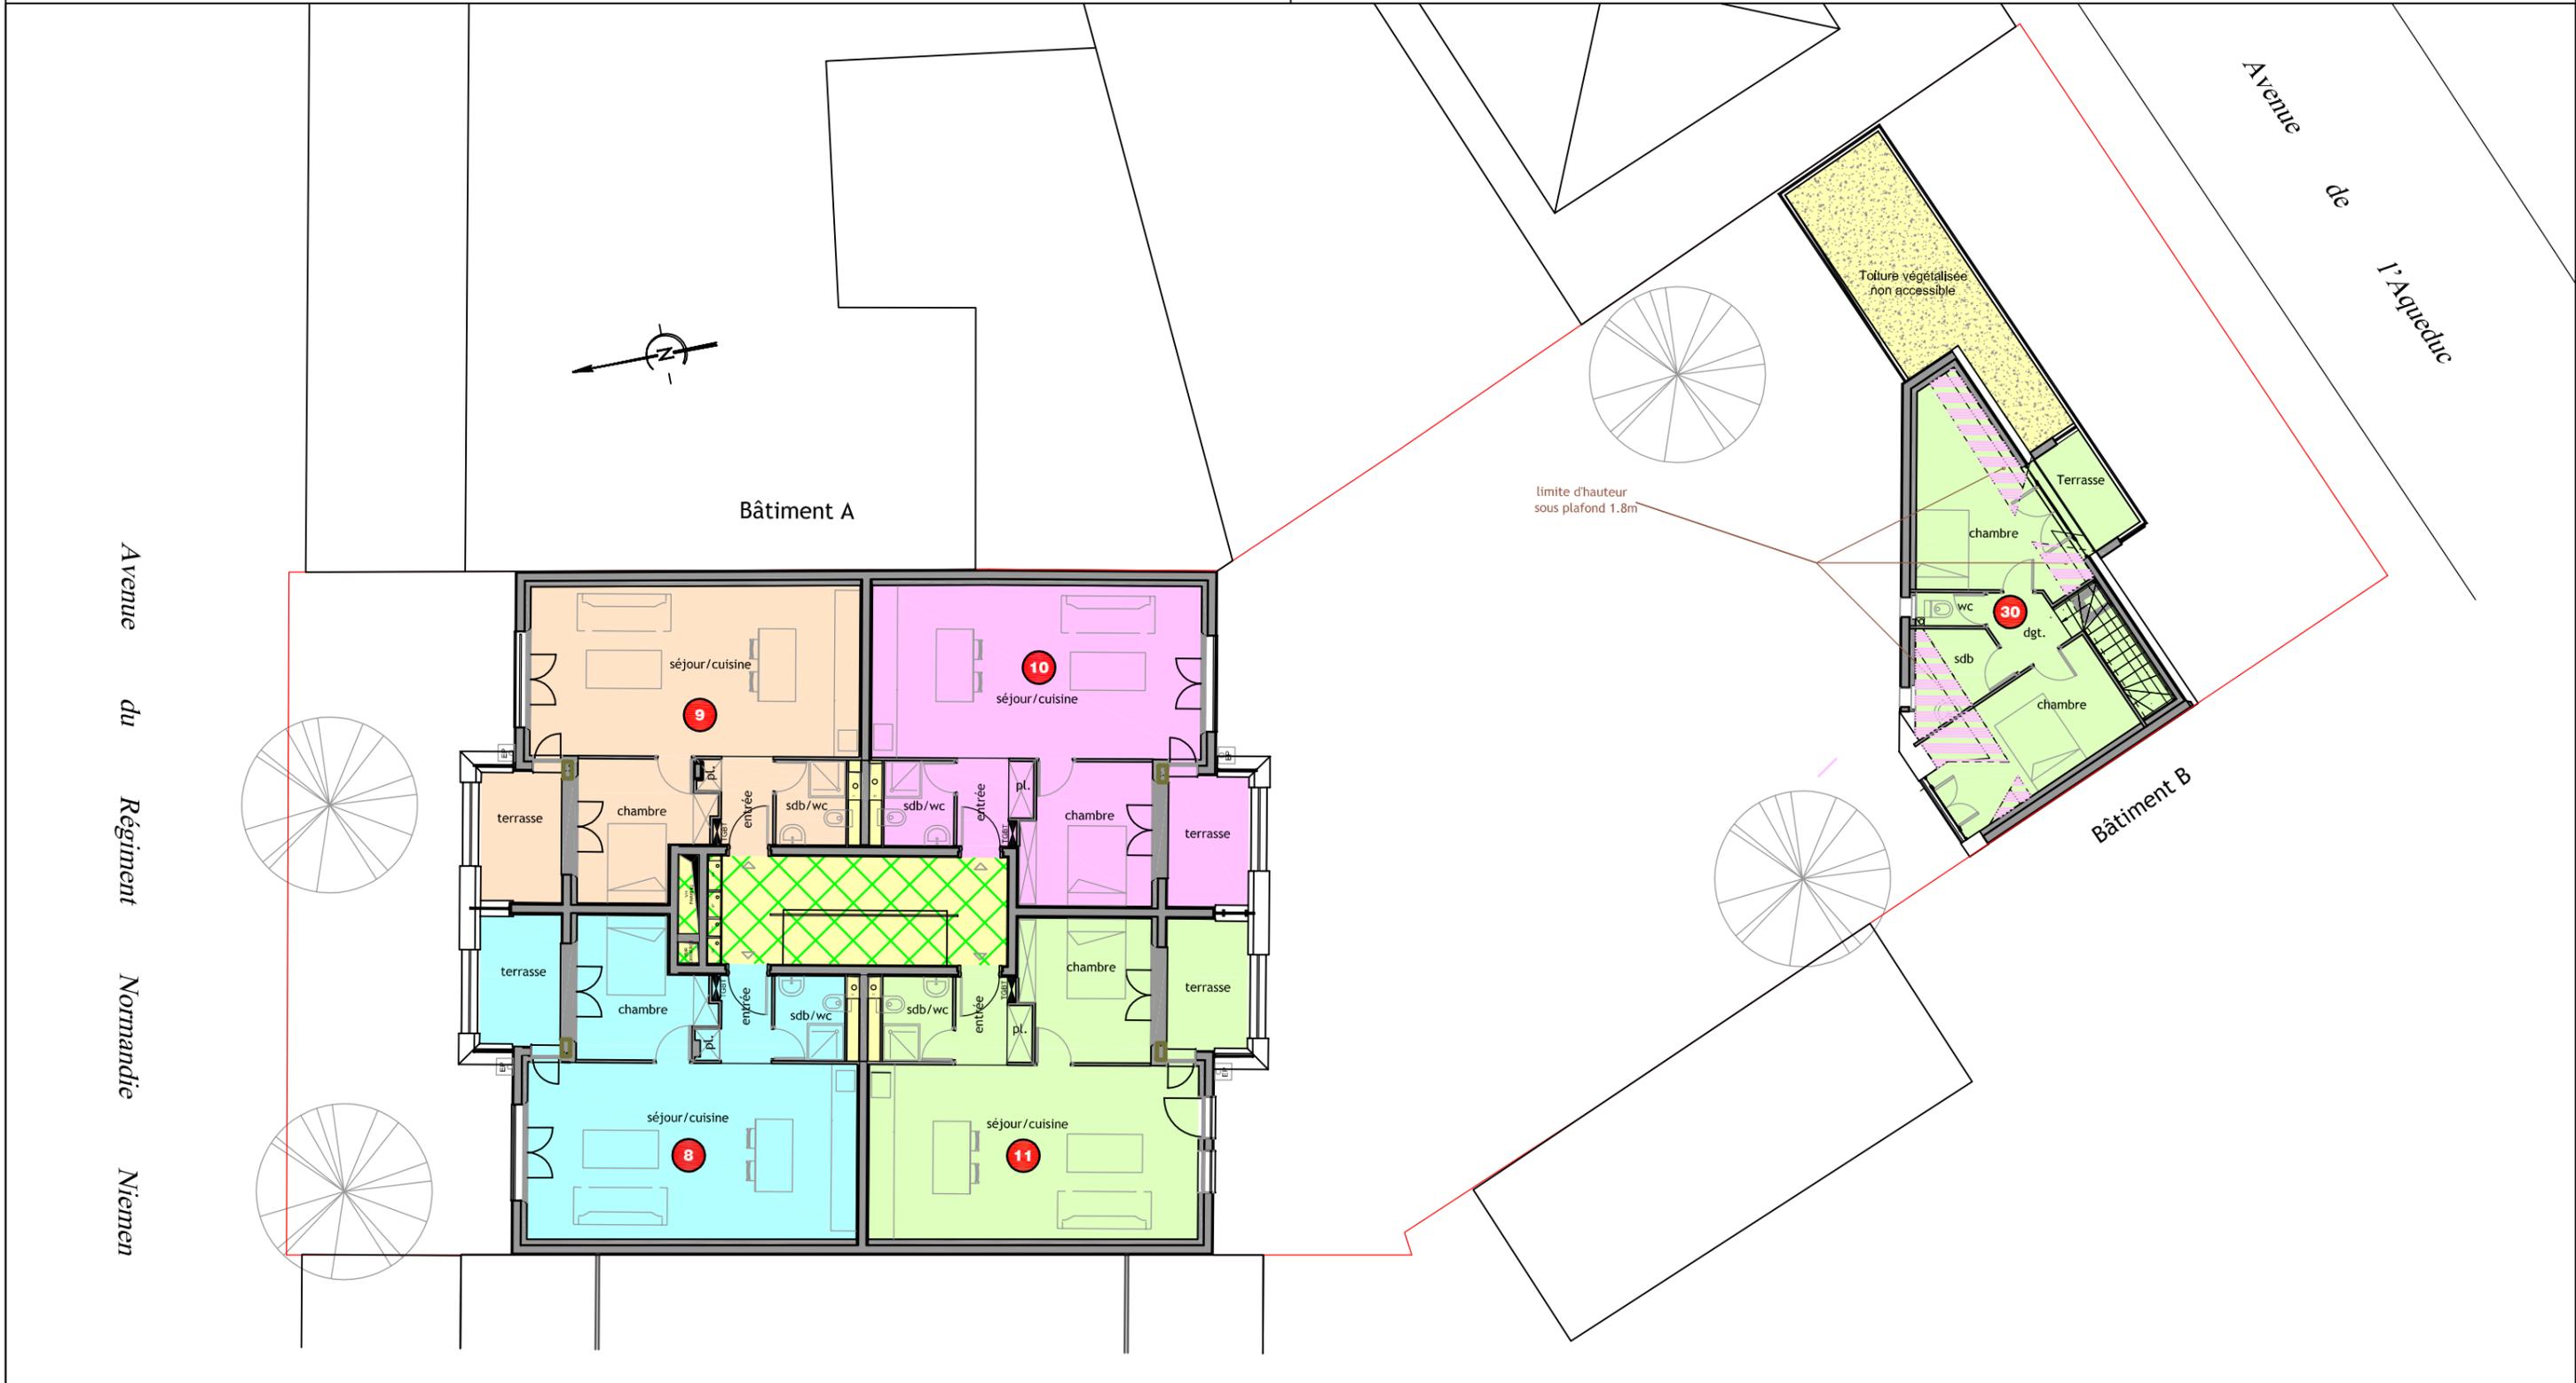

4		
3		
2		
1	06/06/22	Mise en copropriété
Ind	Date	Modification




**Cabinet Sleiman**  
Géomètre-Expert  
69, rue des Baconnets, 92160 ANTONY  
Tél : 01.60.10.32.68  
Mob : 06.51.38.87.67  
Fax : 09.57.64.75.43  
topofoncier@gmail.com

Dossier : SGB0620    ECHELLE : 1/150°    Plan n° : 1

**NOTA :**  
- Fond de plan DCE, établi par le Cabinet FREREJEAN Architectes. Dossier n° 1065, établi le 16/02/2022 sous indice C8.

-  Partie commune
-  Partie commune spéciale au "Bâtiment A"

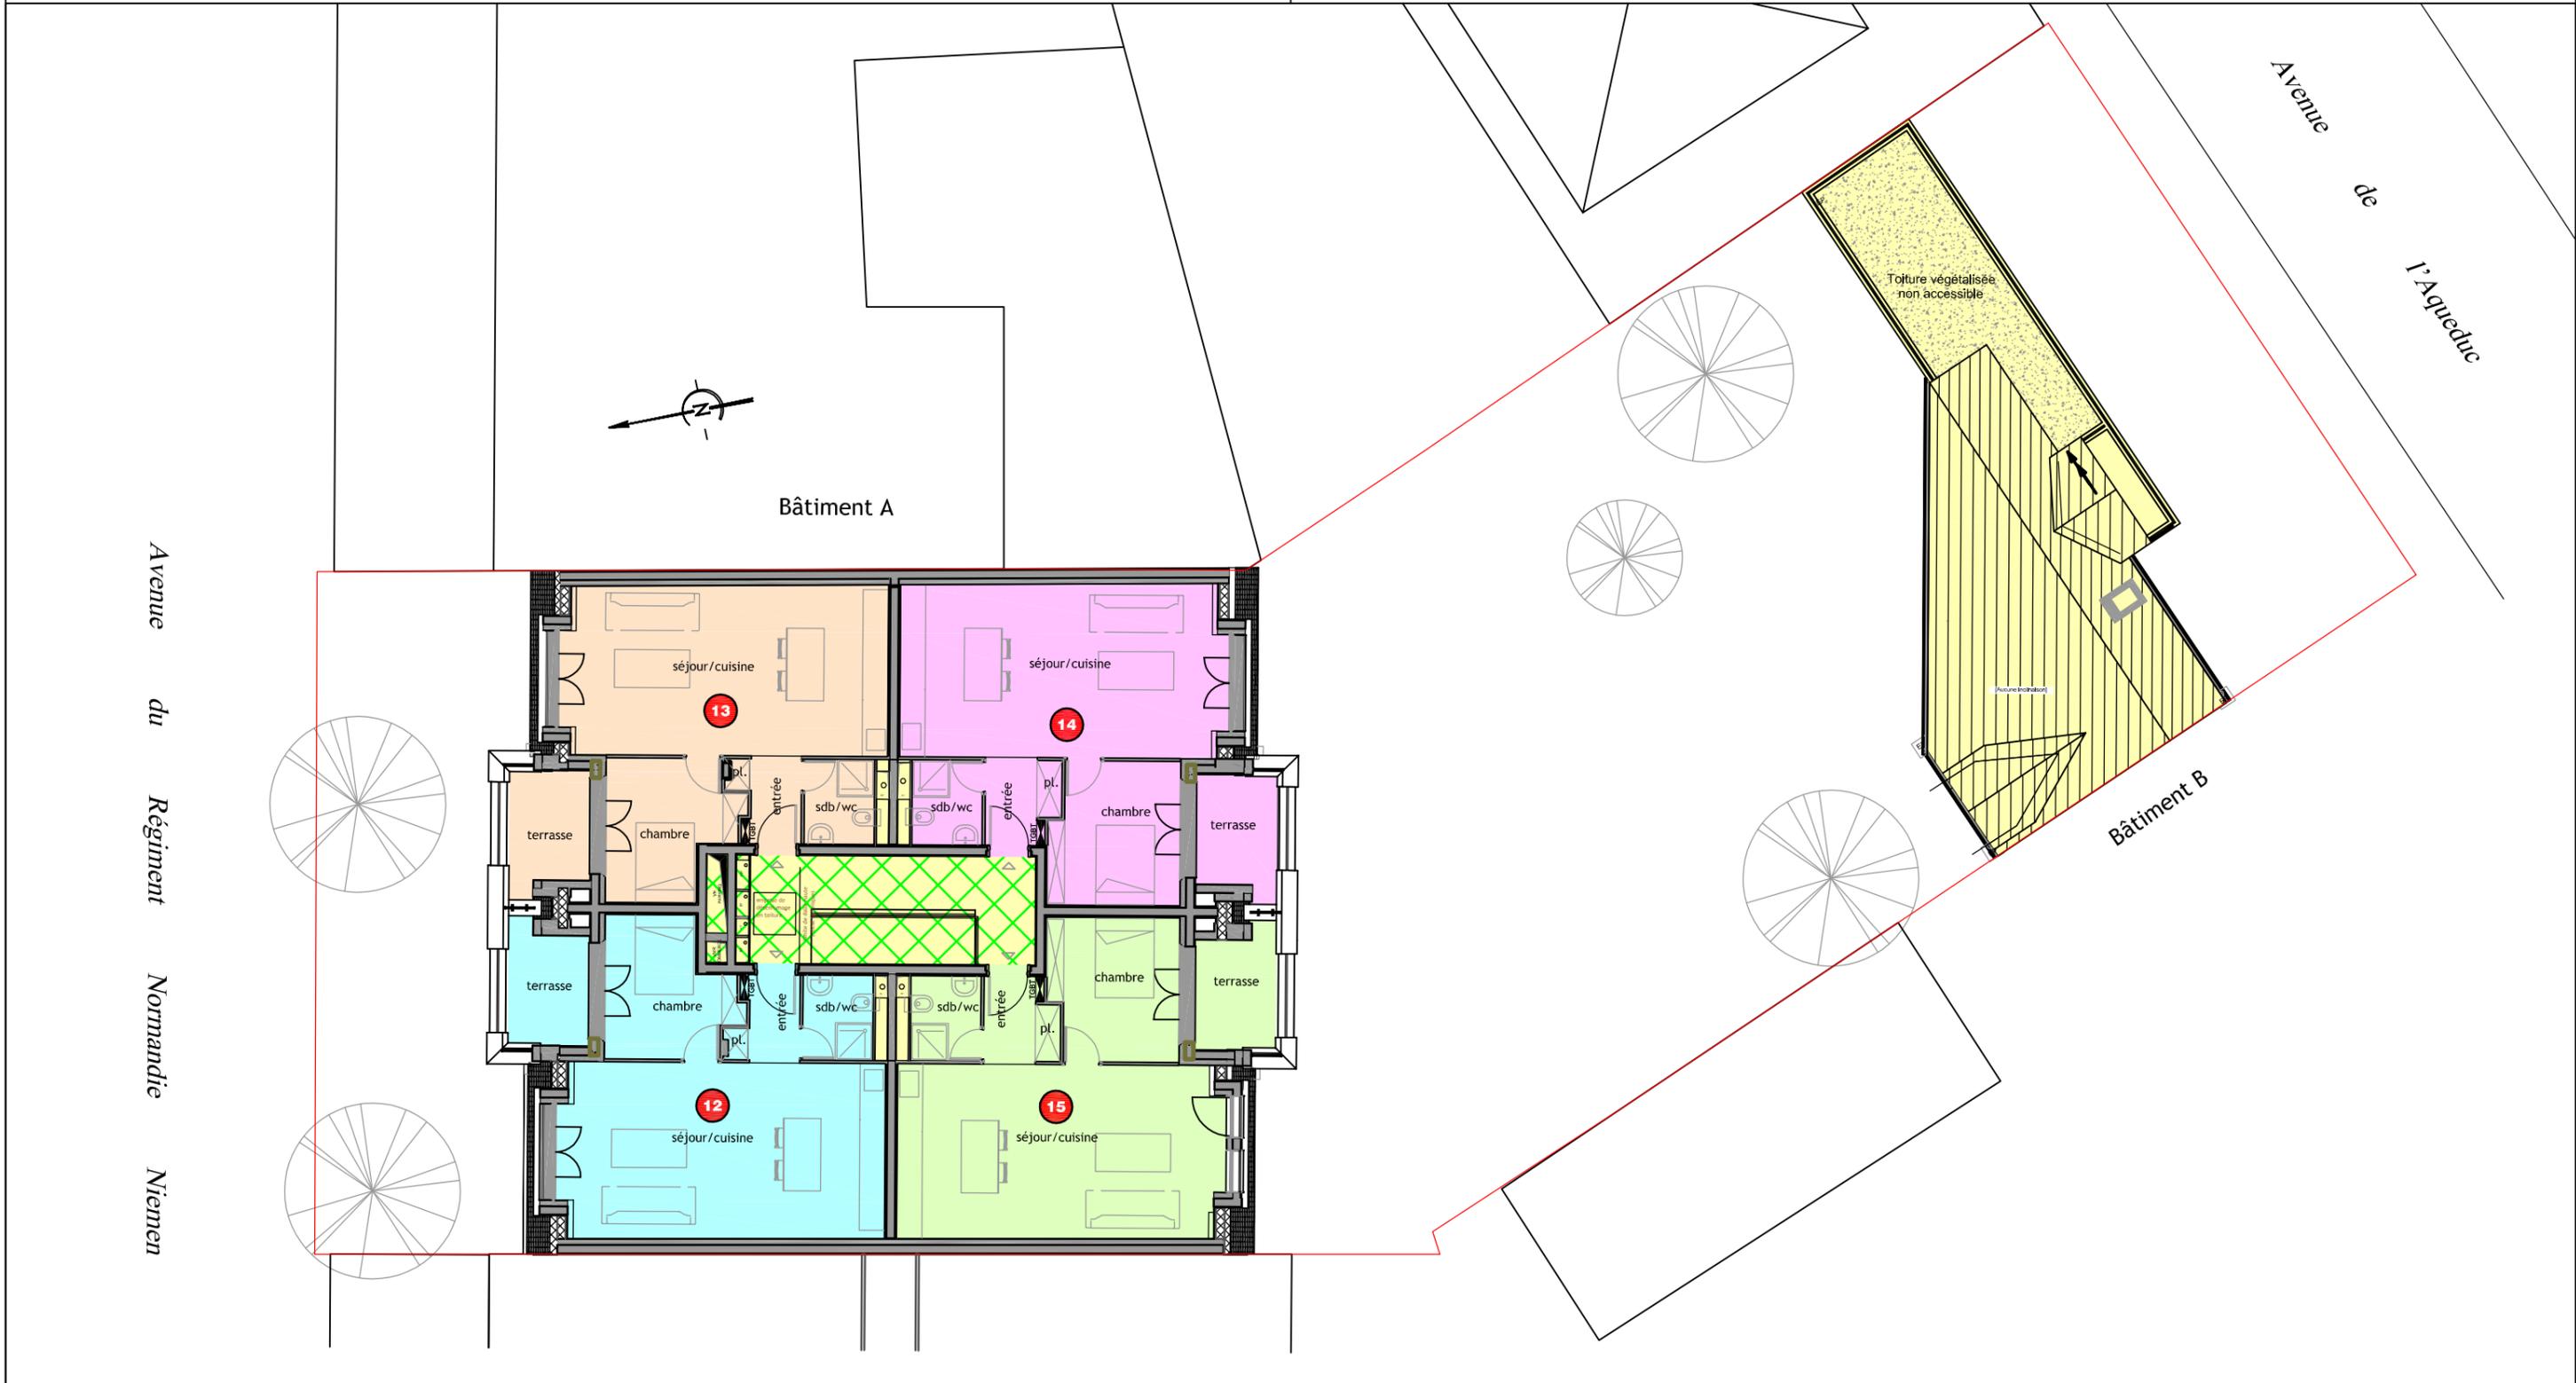

4		
3		
2		
1	06/06/22	Mise en copropriété
Ind	Date	Modification



**Cabinet Sleiman**  
Géomètre-Expert  
69, rue des Baconnets, 92160 ANTONY  
Tél : 01.60.10.32.68  
Mob : 06.51.38.87.67  
Fax : 09.57.64.75.43  
topofoncier@gmail.com

Dossier : SGB0620    ECHELLE : 1/150°    Plan n° : 1

**NOTA :**  
- Fond de plan DCE, établi par le Cabinet FREREJEAN Architectes. Dossier n° 1065, établi le 16/02/2022 sous indice C8.