


BA n°186

BA n°176

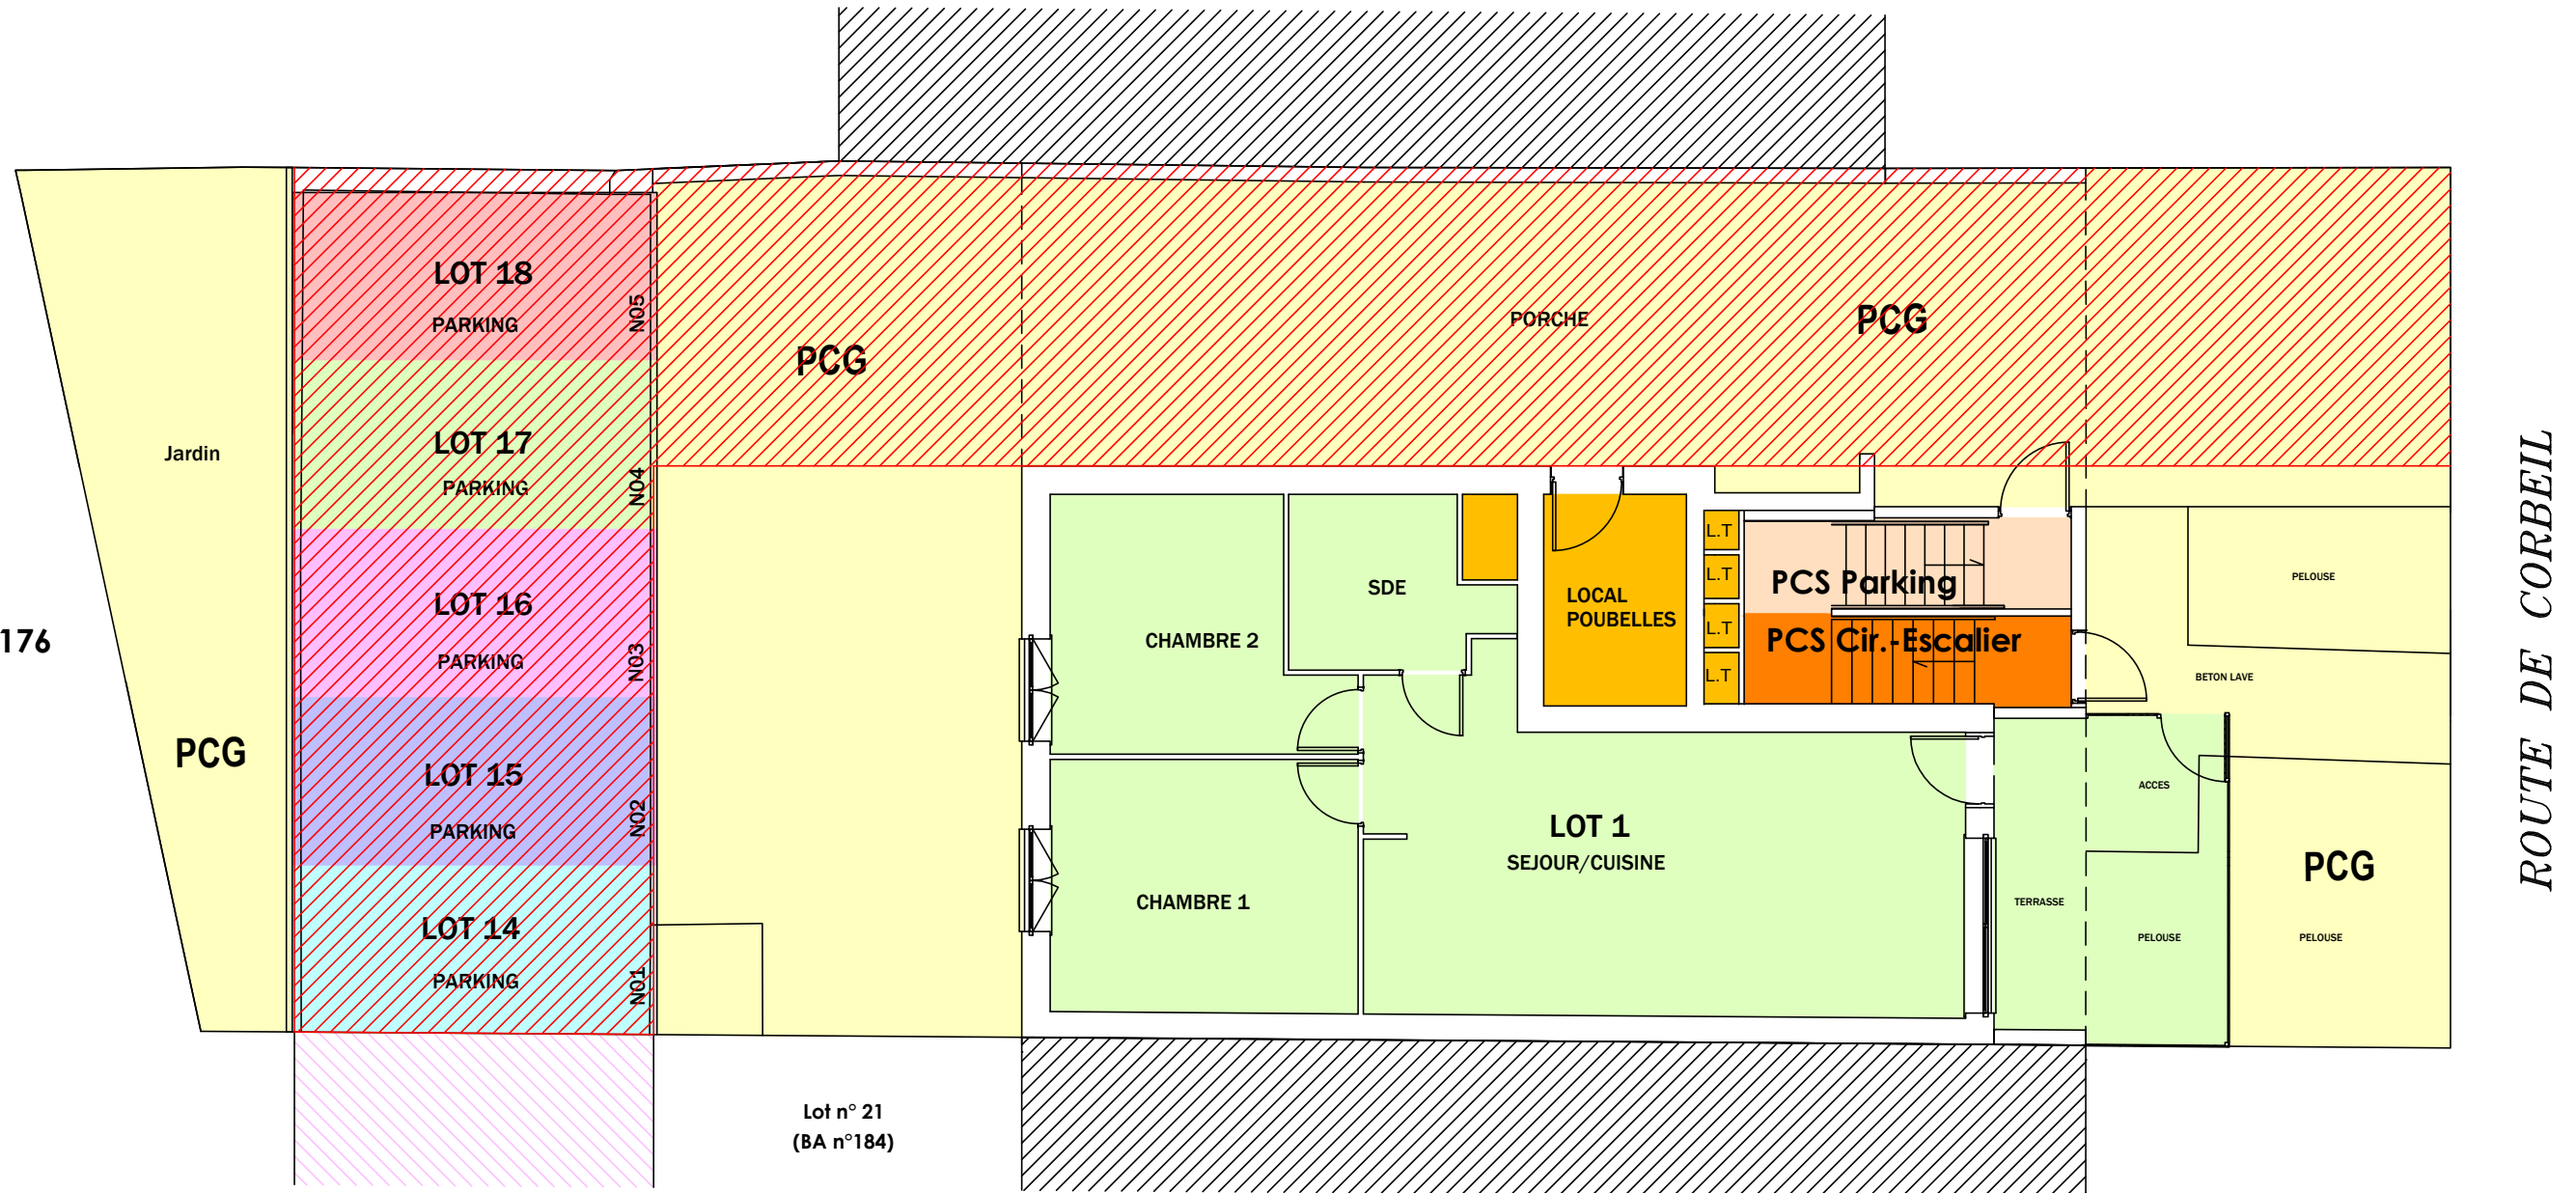

Légende:

- | | |
|---|--------------------------|
|  | PCG |
|  | PC Bâtiment |
|  | PCS Circulation-Escalier |
|  | PCS Parking |

 Servitude de passage et de manœuvre au profit des copropriétaires de l'immeuble du 122 route de Corbeil
fonds servant : BA n°184, fond dominant : BA n°185


 Servitude de passage au profit des copropriétaires de l'immeuble du 124 route de Corbeil (accès sous-sol)
fonds servant : BA n°185, fond dominant : BA n°184

Dossier n° 21524 (9 juin 2020)
Fichier: 21524_SGB_EDDC.dwg
Type et Version: Autocad V2000
Dessinateur: B.D

DEPARTEMENT DE l'ESSONNE
Ville de Sainte-Geneviève-des-Bois
122, route de Corbeil
Cadastre: Section BA n°185

1er Etage

Echelle : 1/100

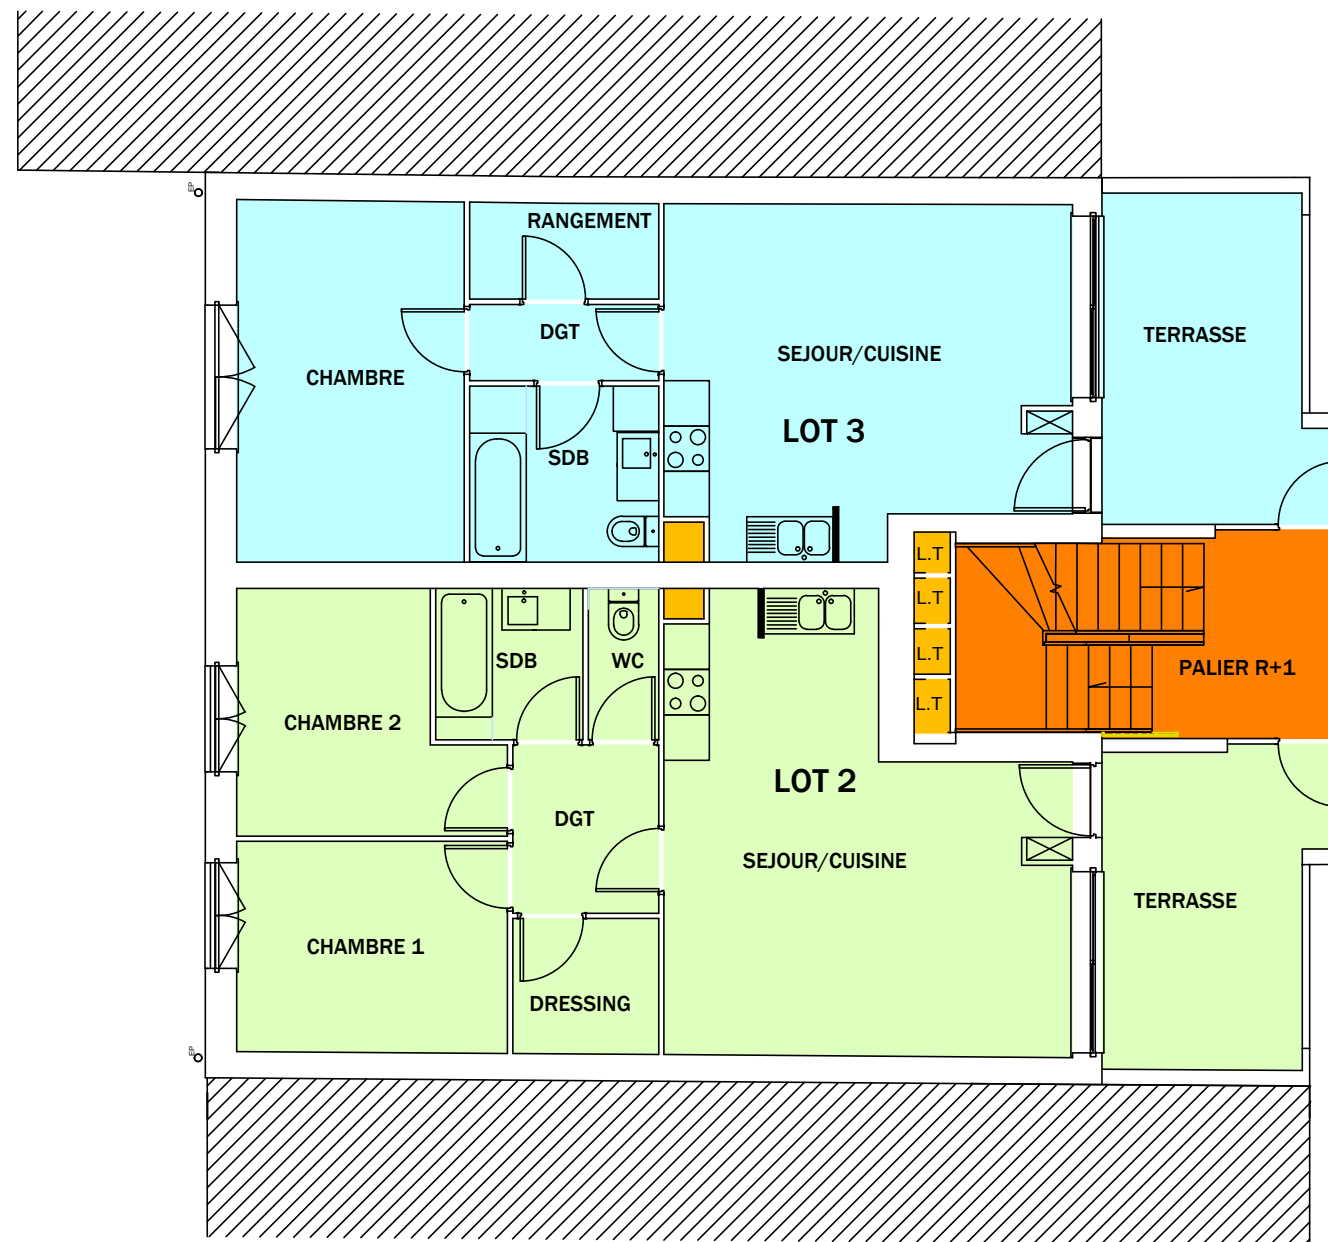

ROUTE DE CORBEIL

Légende:

-  PC Bâtiment
-  PCS Circulation-Escalier

DEPARTEMENT DE l'ESSONNE
Ville de Sainte-Geneviève-des-Bois
122, route de Corbeil
Cadastre: Section BA n°185

2ème Etage

Echelle : 1/100




Légende:

- PC Bâtiment
- PCS Circulation-Escalier

DEPARTEMENT DE l'ESSONNE
Ville de Sainte-Geneviève-des-Bois
122, route de Corbeil
Cadastre: Section BA n°185

3ème Etage

Echelle : 1/100

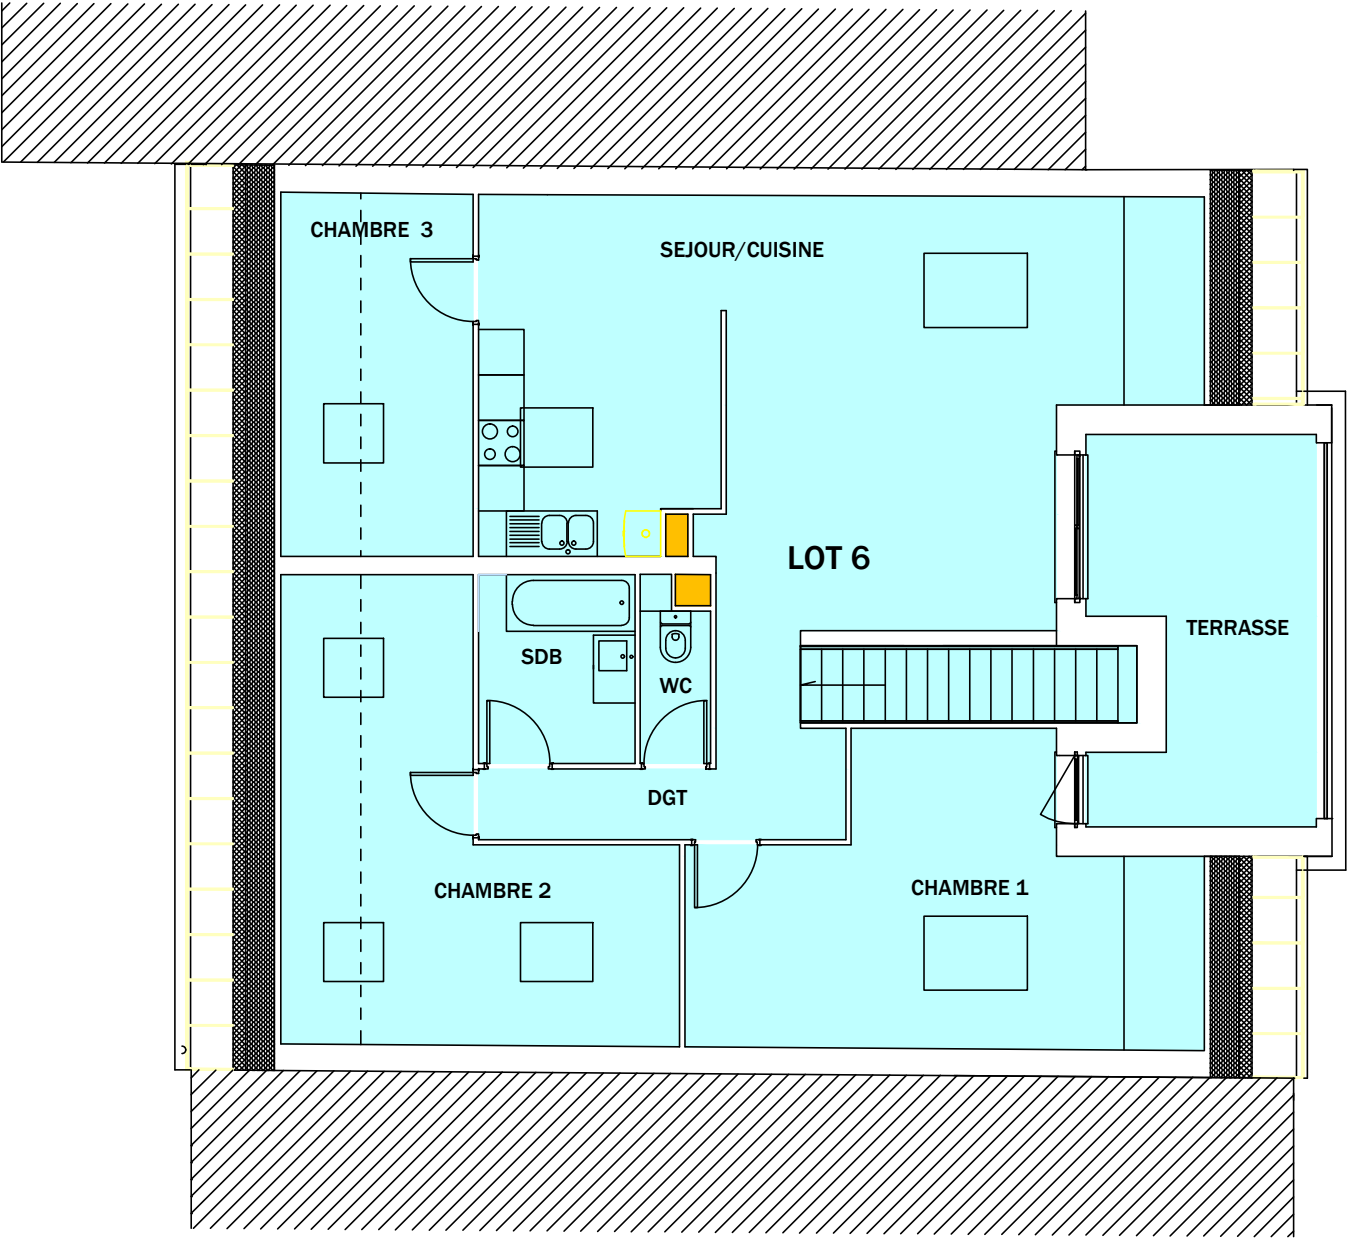

ROUTE DE CORBEIL


Légende:

 PC Bâtiment

DEPARTEMENT DE l'ESSONNE
Ville de Sainte-Geneviève-des-Bois
122, route de Corbeil
Cadastre: Section BA n°185

Sous-Sol

Echelle : 1/100

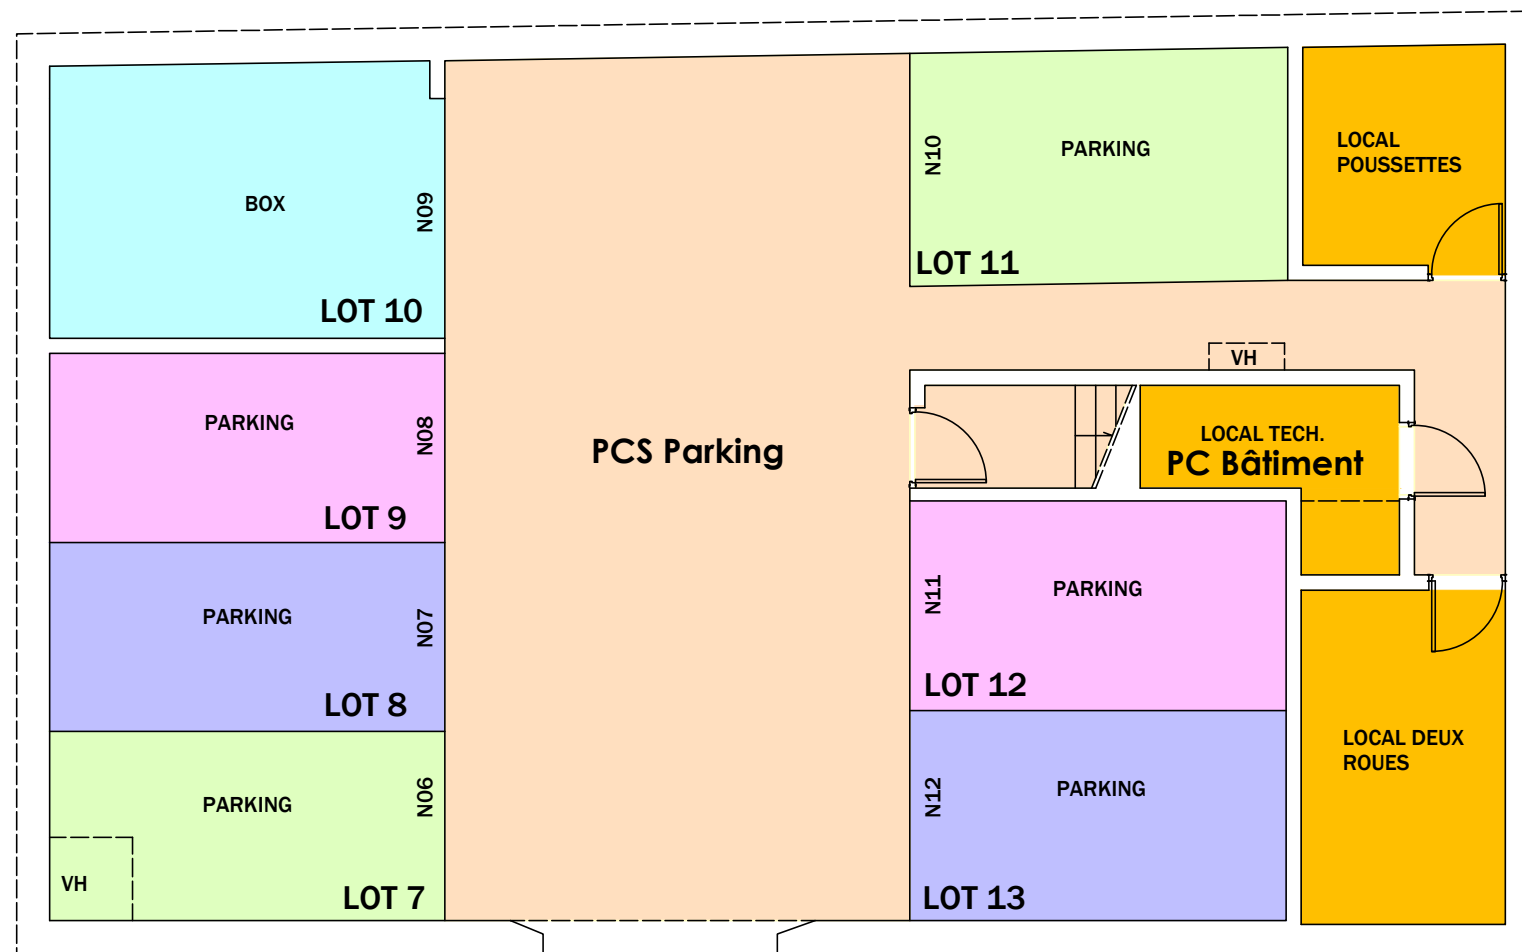

Servitude de passage au profit des copropriétaires
de l'immeuble du 122 route de Corbeil (accès sous-sol)
fonds servant : BA n°184, fond dominant : BA n°185



Légende:

 **PC Bâtiment**
 **PCS Parking**