




VILLA OP'ART  
Rue Abbé Enjalvin - 92160 ANTONY

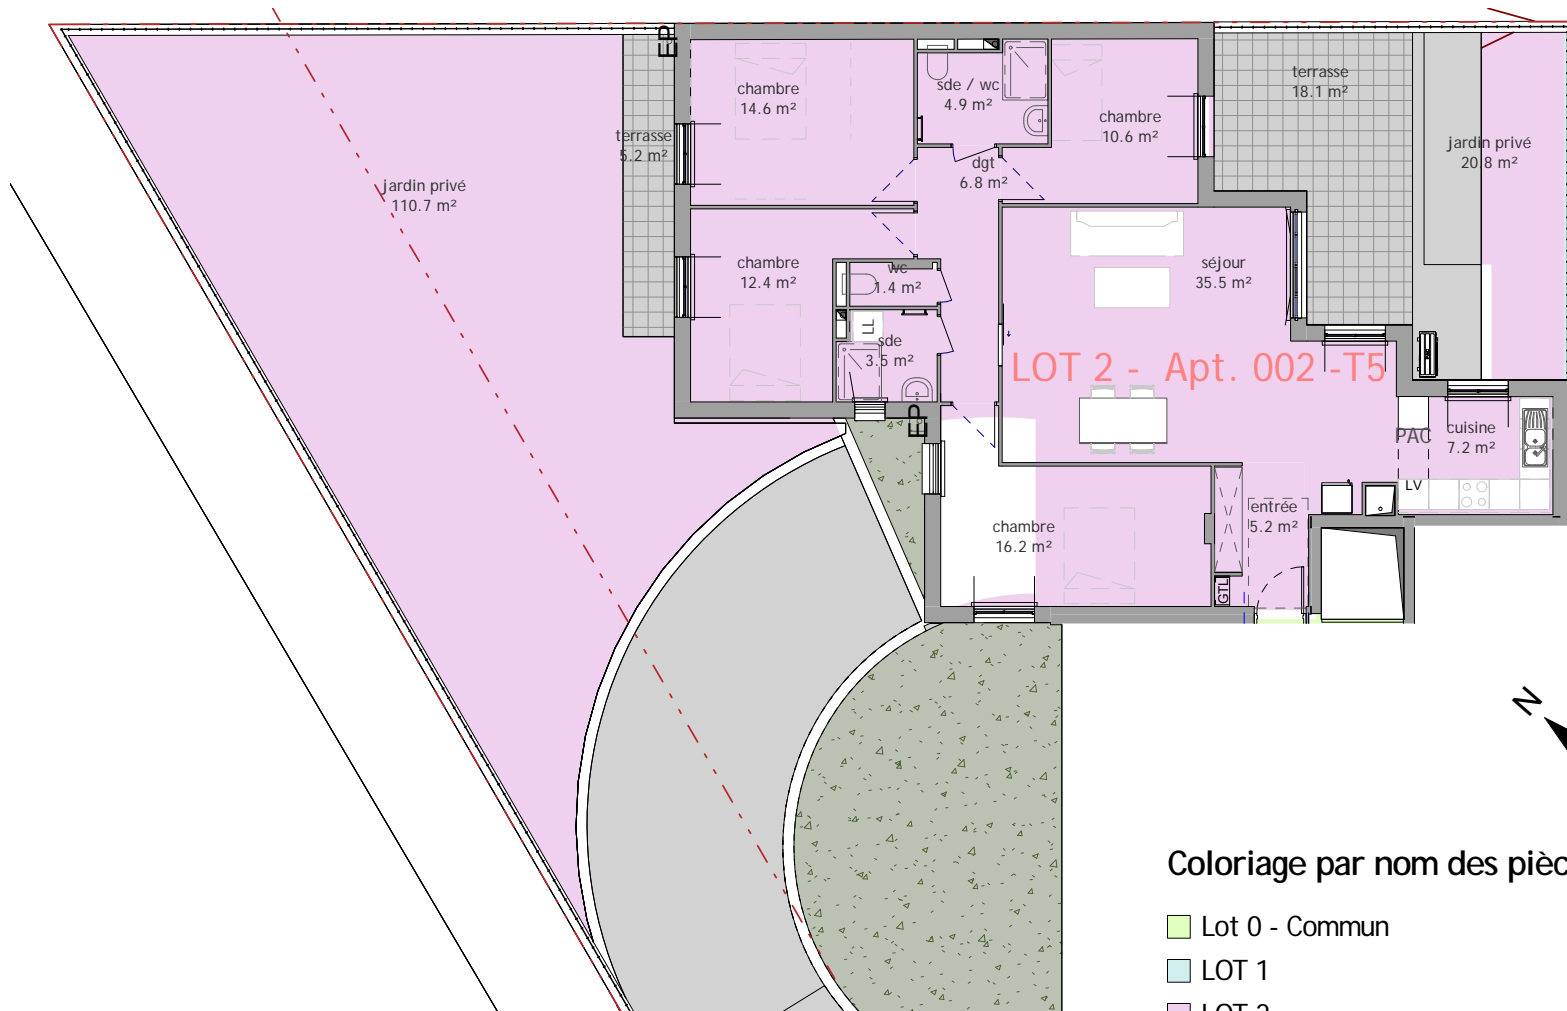

### Coloriage par nom des pièces

- Lot 0 - Commun
- LOT 1
- LOT 2

#### LOT 2 - LOT 1 - Appartement 002 . T5


Nature des surfaces	Nom	Surface
---------------------	-----	---------

Surface extérieure	jardin privé	20.8 m <sup>2</sup>
Surface extérieure	jardin privé	110.7 m <sup>2</sup>
Surface extérieure	terrasse	18.1 m <sup>2</sup>
Surface extérieure	terrasse	5.2 m <sup>2</sup>

Surface extérieure: 4 154.8 m<sup>2</sup>

Surface Habitable	chambre	16.2 m <sup>2</sup>
Surface Habitable	chambre	12.4 m <sup>2</sup>
Surface Habitable	chambre	14.6 m <sup>2</sup>
Surface Habitable	chambre	10.6 m <sup>2</sup>
Surface Habitable	cuisine	7.2 m <sup>2</sup>
Surface Habitable	dgt	6.8 m <sup>2</sup>
Surface Habitable	entrée	5.2 m <sup>2</sup>
Surface Habitable	sde	3.5 m <sup>2</sup>
Surface Habitable	sde / wc	4.9 m <sup>2</sup>
Surface Habitable	séjour	35.5 m <sup>2</sup>
Surface Habitable	wc	1.4 m <sup>2</sup>

Surface Habitable: 11 118.4 m<sup>2</sup>

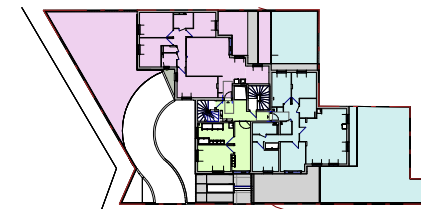

Le présent document non contractuel exprime la figure et les dispositions générales de l'appartement. Des modifications sont susceptibles d'être apportées à ce plan en fonction des nécessités techniques ou réglementaires de la réalisation, tant en ce qui concerne les dimensions libres que l'équipement. Les surfaces et les hauteurs sous-plafonds indiquées sont approximatives. Les retombées, soffites, canalisations, convecteurs ainsi que l'emplacement des équipements sont placés à titre indicatif. Les équipements ménagés indiquent les positions des branchements des fluides. Les dimensions notées sont les dimensions principales des pièces, hors décrochements, lucarnes et surfaces inférieures à 1.80m.