




VILLA OP'ART  
Rue Abbé Enjalvin - 92160 ANTONY

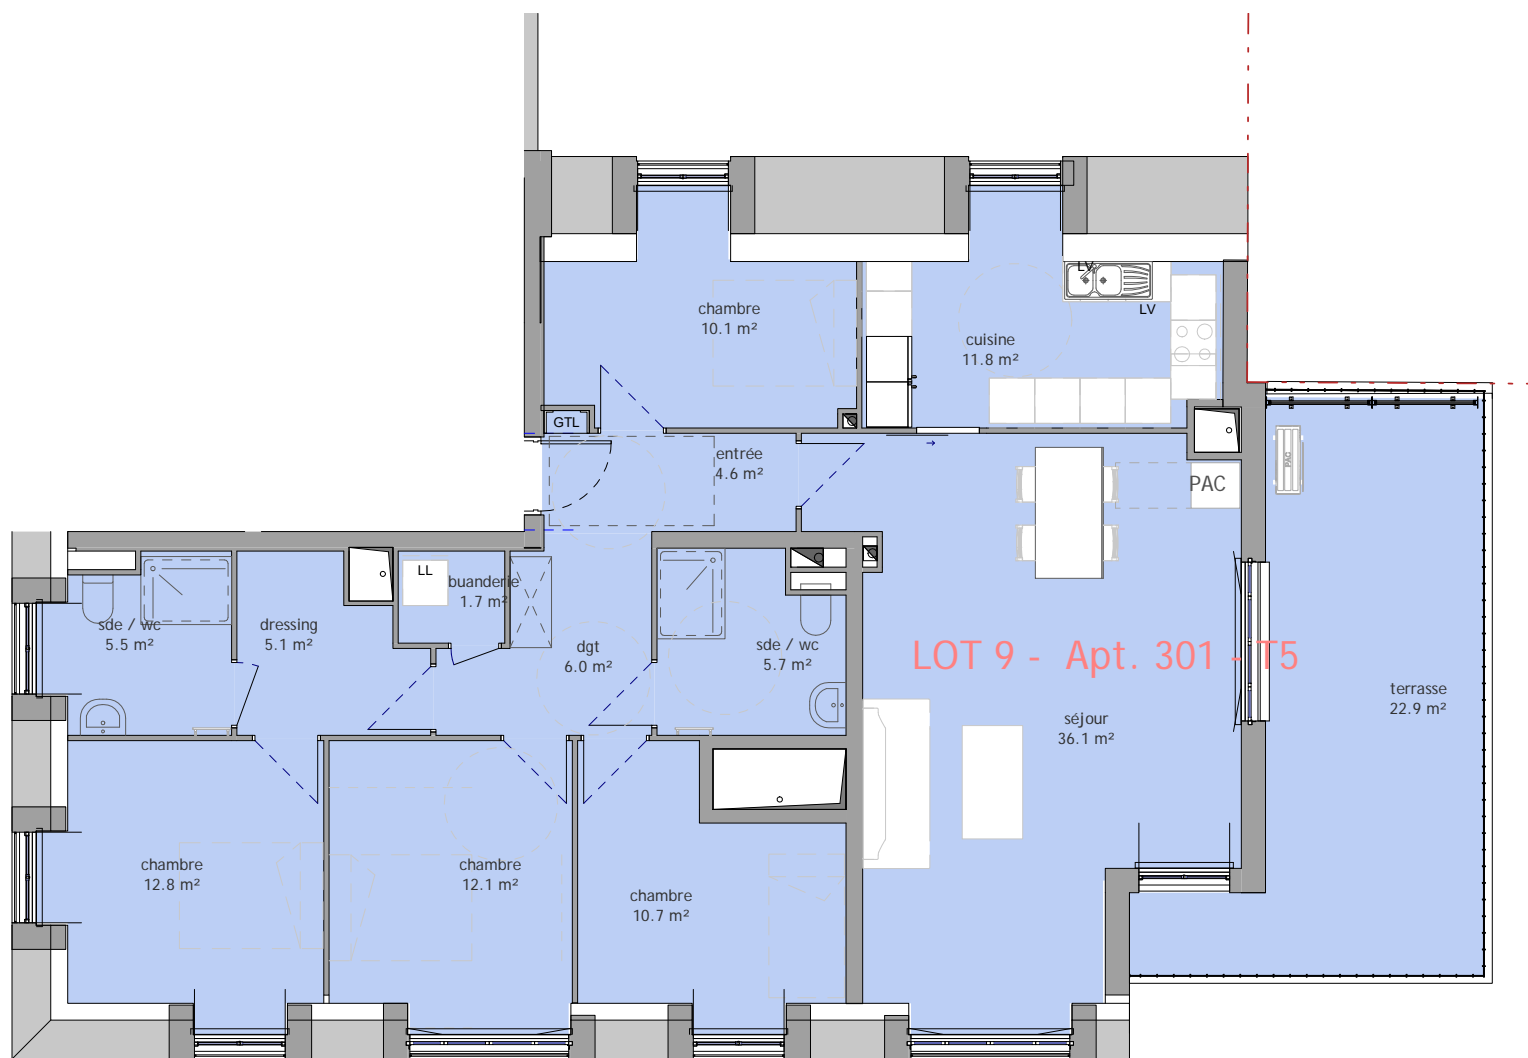


LOT 9 - Apt. 301 - T5

Coloriage par nom des pièces

- LOT 9
- LOT 10

LOT 9 - Appartement 301 . T5		
Nature des surfaces	Nom	Surface
Surface extérieure	terrasse	22.9 m <sup>2</sup>
Surface extérieure: 1		22.9 m <sup>2</sup>
Surface Habitable	buanderie	1.7 m <sup>2</sup>
Surface Habitable	chambre	12.8 m <sup>2</sup>
Surface Habitable	chambre	12.1 m <sup>2</sup>
Surface Habitable	chambre	10.7 m <sup>2</sup>
Surface Habitable	chambre	10.1 m <sup>2</sup>
Surface Habitable	cuisine	11.8 m <sup>2</sup>
Surface Habitable	dgt	6.0 m <sup>2</sup>
Surface Habitable	dressing	5.1 m <sup>2</sup>
Surface Habitable	entrée	4.6 m <sup>2</sup>
Surface Habitable	sde / wc	5.7 m <sup>2</sup>
Surface Habitable	sde / wc	5.5 m <sup>2</sup>
Surface Habitable	séjour	36.1 m <sup>2</sup>
Surface Habitable: 12		122.1 m <sup>2</sup>

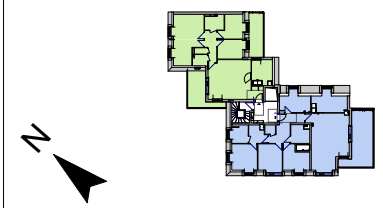

Le présent document non contractuel exprime la figure et les dispositions générales de l'appartement. Des modifications sont susceptibles d'être apportées à ce plan en fonction des nécessités techniques ou réglementaires de la réalisation, tant en ce qui concerne les dimensions libres que l'équipement. Les surfaces et les hauteurs sous-plafonds indiquées sont approximatives. Les retombées, soffites, canalisations, convecteurs ainsi que l'emplacement des équipements sont placés à titre indicatif. Les équipements ménagés indiquent les positions des branchements des fluides. Les dimensions notées sont les dimensions principales des pièces, hors décrochements, lucarnes et surfaces inférieures à 1.80m.